

#Pannelli Ponzio





Ponzio, dal 1941

Ponzio, from 1941

Ponzio è un'azienda italiana specializzata nella produzione di sistemi per serramenti in alluminio. Fondata negli anni '40, l'azienda si è distinta per la sua costante attenzione all'innovazione e alla ricerca di soluzioni sempre più avanzate, in grado di garantire prestazioni elevate in termini di sicurezza, comfort termico e acustico, design e funzionalità, con particolare attenzione alle finiture superficiali, di cui offre un'ampia gamma tecnologicamente avanzata.

Prestazioni impeccabili, design esclusivo e altissima affidabilità dei suoi prodotti - facciate, finestre, porte e sistemi frame less - fanno di Ponzio un partner di riferimento capace di soddisfare appieno le esigenze sia del progettista che del cliente. Tutto sostenuto da costanti investimenti in ricerca, tecnologia, innovazione e creatività: per ottenere risultati eccellenti e mantenere posizioni di leadership nel mercato. La costante attenzione di Ponzio verso la qualità, l'ambiente e la sicurezza, ha portato l'azienda ad associarsi al GBC Italia che persegue lo sviluppo e l'adattamento del marchio LEED alla realtà italiana.

Ponzio is an Italian company specialized in the production of aluminum window and door systems. Founded in the 1970s, the company has distinguished itself for its constant attention to innovation and the search for increasingly advanced solutions, capable of ensuring high performance in terms of safety, thermal and acoustic comfort, design, and functionality, with particular attention to surface finishes, for which it offers a technologically advanced range. Impeccable performance, exclusive design, and high reliability of its products - facades, windows, doors, and frameless systems - make Ponzio a reference partner capable of fully satisfying the needs of both the designer and the customer.

All supported by constant investments in research, technology, innovation, and creativity: to achieve excellent results and maintain positions of leadership in the market. Ponzio's constant attention to quality, the environment, and safety has led the company to associate with GBC Italia which pursues the development and adaptation of the LEED brand to the Italian reality.



1941 - 1970



1971 - 1975



1976 - 1979



1981 - 1982



1983 - 1990



Stabilimenti

factories

Per rispondere alle esigenze di un mercato sempre più esigente e competitivo, Ponzio ha investito in una moderna struttura produttiva, sviluppata su oltre 60.000 metri quadrati coperti nello storico stabilimento di Pineto, dove sono impiegate le più avanzate tecnologie di lavorazione dell'alluminio. Inoltre, l'azienda dispone di un grande magazzino a Roma e di un flagship store a Milano, punto di riferimento per architetti, designer e serramentisti del nord Italia.

Grazie alla qualità dei propri prodotti e all'elevato livello di servizio offerto ai propri clienti, Ponzio è riuscita ad affermarsi anche a livello internazionale, con la presenza di filiali in Polonia, Ucraina e India. Inoltre, l'azienda collabora con importanti partner commerciali in Europa, America Latina e Asia.

Il successo di Ponzio si fonda sulla capacità di coniugare tradizione e innovazione, esperienza e creatività, artigianalità e tecnologia. L'azienda è impegnata a mantenere elevati standard di qualità e sostenibilità in ogni fase della propria attività, dalla progettazione alla produzione, dalla commercializzazione al servizio post-vendita.

To meet the needs of an increasingly demanding and competitive market, Ponzio has invested in a modern production facility developed over more than 60,000 square meters of covered space in the historic Pineto plant, where the most advanced aluminum processing technologies are employed. Additionally, the company has a large warehouse in Rome and a flagship store in Milan, a reference point for architects, designers, and window manufacturers in northern Italy. Thanks to the quality of its products and the high level of service offered to its customers, Ponzio has also succeeded internationally, with subsidiaries in Poland, Ukraine, and India. Furthermore, the company collaborates with important commercial partners in Europe, Latin America, and Asia.

The success of Ponzio is based on the ability to combine tradition and innovation, experience and creativity, craftsmanship and technology. The company is committed to maintaining high standards of quality and sustainability at every stage of its business, from design to production, from marketing to after-sales service.



Indice

Index

Introduzione <i>Introduction</i>	2
Collezione Plana <i>Introduction</i>	6
Collezione Linea <i>Introduction</i>	36
Collezione Linea Inserti <i>Introduction</i>	60
Collezione Linea vetro <i>Introduction</i>	82
Collezione Bugnati <i>Introduction</i>	92
Maniglie e Maniglione <i>Introduction</i>	136
Sezione Tecnica <i>Introduction</i>	150
Finiture <i>Introduction</i>	170

Collezione Plana

Tecnologia, semplicità ed Eleganza

Plana, il marchio innovatore dei pannelli in alluminio, è il precursore dei tempi con i suoi portoncini Ponzio Pannelli. Queste esclusive novità dei portoncini d'ingresso sono un importante riferimento di stile e tendenze per la nuova stagione della casa. Plana è un brand che investe nella ricerca e nella progettazione continua, ed è proprio grazie a questo impegno che è stato creato lo stabilimento di produzione Plana. Situato nella zona industriale di Pineto, lo stabilimento è il fiore all'occhiello del quartier generale Ponzio, coprendo oltre 60mila metri quadrati. I portoncini Plana sono progettati e prodotti direttamente a casa Ponzio, il che li rende unici e di grande valore.

Plana, the innovative brand of aluminum panels, is the forerunner of the times with its Ponzio Panels front doors. These exclusive novelties of the entrance doors are an important reference of style and trends for the new season of the house. Plana is a brand that invests in continuous research and design, and it is precisely thanks to this commitment that the Plana production plant was created. Located in the industrial area of Pineto, the plant is the flagship of the Ponzio headquarters, covering over 60,000 square meters. Plana front doors are designed and produced directly at the Ponzio home, which makes them unique and of great value.

Ponzio
pan
nel
i

Collezione Plana / Plana Collection

Pannelli con inserti in alluminio da 10mm o da 2mm / Panels with 10mm or 2mm aluminum inserts




Moma 1531



Albert 1518



Augusta 1516

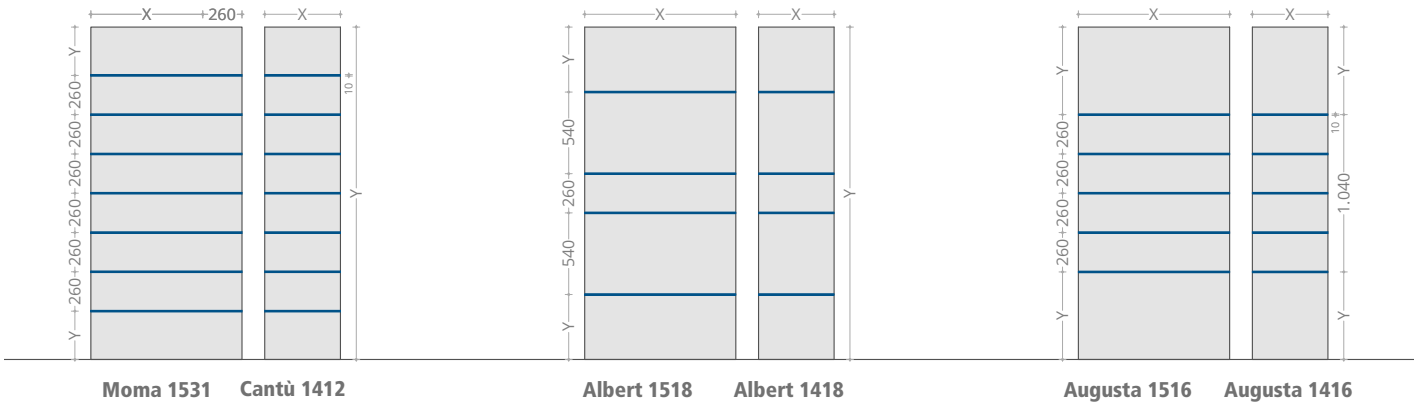

■ Inserto in alluminio

I disegni sono rappresentati in scala: 1000 mm di base per 2200 mm di altezza ; Y ha valore variabile tra 300 e 900 mm, X ha un valore variabile tra 80 mm e 160 mm

Modello / Door Model: Prima
Finiture / Finishes: Cemento Sand MBCT11 Marbel, Anodizzato Bronzo Spazzolato QXBR Anodize
Maniglione / Handle: RAIN 600 BU3468





Modello / Door Model: Plana - Prima
Finiture / Finishes: Cemento Sand MBCT11 Marbel, Anodizzato Bronzo Spazzolato QXBR Anodize
Maniglione / Handle: RAIN 600 BU3468

Esempio Varianti Finiture / *Possible Variants Finishes*

Per ogni modello molteplici combinazioni di finiture, colori e inserti / *For each model multiple combinations of finishes, colors and inserts*




Augusta 1516



Augusta 1516

Finitura / Finishes:

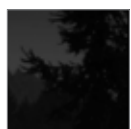

Night 51
Starox

Inserto / Insert:

Iron Fine

Maniglione / Handle:



Fashion - Inox




Augusta 1516

Finitura / Finishes:



Rovere 25
Uberal HD

 

Bianco Puro
K9010 RAL

Inserto / Insert:

Iron Fine

Maniglione / Handle:



Mitica - Inox



Augusta 1516

Finitura / Finishes:



Pirite Normal
Velvet



Bambù Normal
Velvet

Inserto / Insert:

Anodizzato nero

Maniglione / Handle:



Fashion - Nero

Collezione Plana / Plana Collection

Pannelli con inserti in alluminio da 10mm o da 2mm / Panels with 10mm or 2mm aluminum inserts




Dalmine 1532



Cantù Sx1529



Ermitage 1519

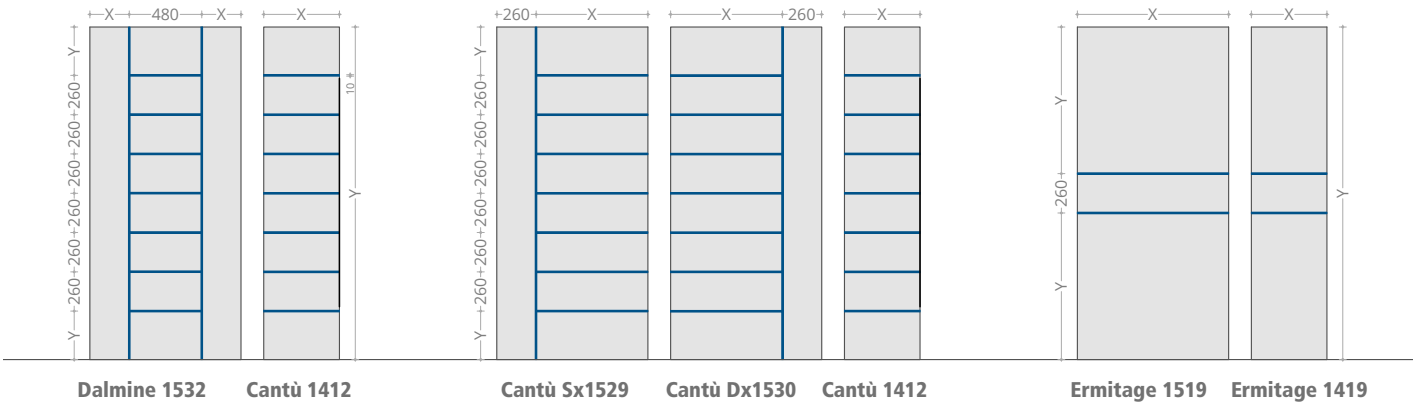

Inserto in alluminio

I disegni sono rappresentati in scala: 1000 mm di base per 2200 mm di altezza ; Y ha valore variabile tra 300 e 900 mm, X ha un valore variabile tra 80 mm e i 160 mm




Mori 1521



Bijou Sx1533



Flou 1537

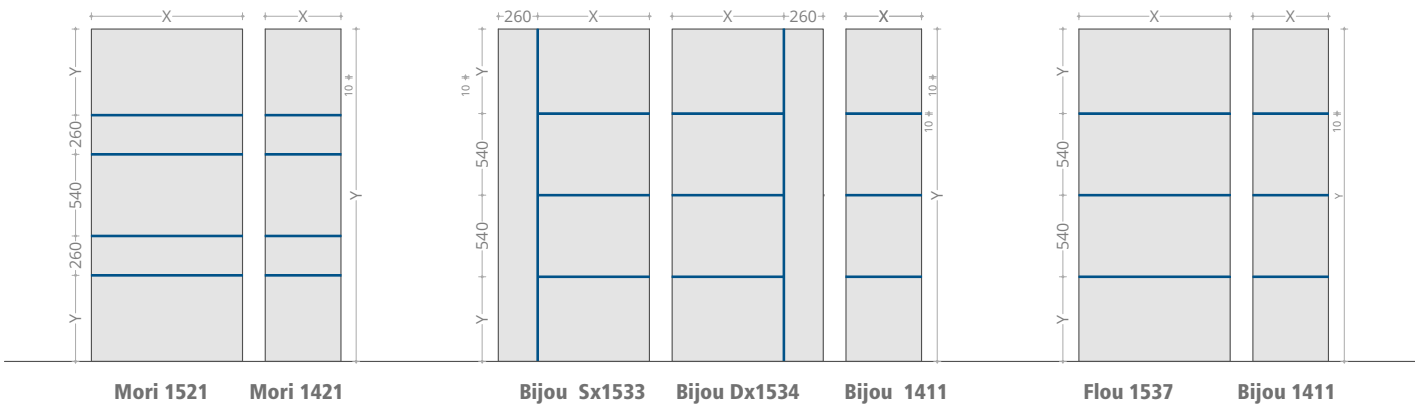

Inserto in alluminio

I disegni sono rappresentati in scala: 1000 mm di base per 2200 mm di altezza ; Y ha valore variabile tra 300 e 900 mm, X ha un valore variabile tra 80 mm e i 160 mm




Modello / Door Model: Plana 2 Ante Asimmetriche Lx+Gl
Finiture / Finishes: Specchio Fine BDSH51 Brased, Blu Persia Fine BDBP51 Brased
Maniglione / Handle: Letizia BU890124



Collezione Plana / Plana Collection

Pannelli con inserti in alluminio da 10mm o da 2mm / Panels with 10mm or 2mm aluminum inserts

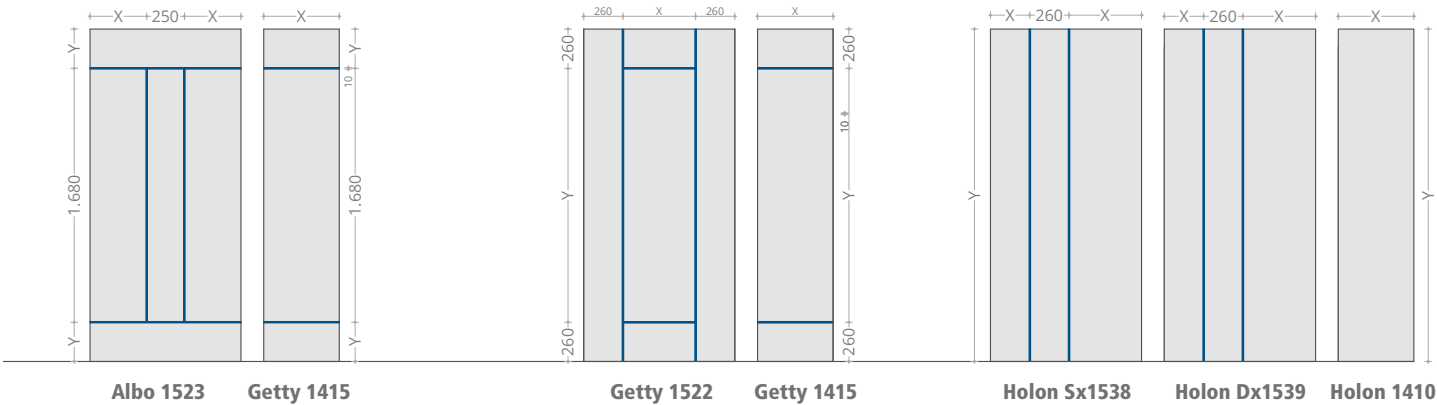

Inserto in alluminio

I disegni sono rappresentati in scala: 1000 mm di base per 2200 mm di altezza ; Y ha valore variabile tra 300 e 900 mm, X ha un valore variabile tra 80 mm e 160 mm



Modello / Door Model: Lx-Plana 1Anta
Finiture / Finishes: Marbel Terra Di siena 11, Marbel Snow MBSW51
Maniglione / Handle: Letizia BU890124
Inserto/ Insert: BDTG11 Grigio Tungsteno

Ponzio catalogo Pannelli

Pannelli Plana Inserti

Straordinariamente Unici

A man is sitting on a dark metal chair in a courtyard. He is wearing a grey sweater and yellow pants. Next to him is a small table with a stack of books and a brown knitted blanket. The background is a modern building with vertical wooden slats. To the left, there is a brick building with arched windows. The sky is blue and clear.

 **Ponzio**
Aluminium design since 1941



Modello / Door Model: Lx-Plana 1Anta
Finiture / Finishes: Marbel Terra Di siena 11, Marbel Snow MBSW51
Maniglione / Handle: Letizia BU890124
Inserto/ Insert: BDTG11 Grigio Tungsteno

Esempio Varianti Finiture / *Possible Variants Finishes*

Per ogni modello molteplici combinazioni di finiture, colori e inserti / *For each model multiple combinations of finishes, colors and inserts*



Holon Sx1538



Holon Sx1538

Finitura / Finishes:



Ral 9010
RAL



Blu Klein Fine
Brased

Inserto / Insert:



Iron Fine

Maniglione / Handle:



Trendy - Inox



Holon Sx1538

Finitura / Finishes:



Gold Ultra
Brased

Inserto / Insert:



Grigio Tungsteno

Maniglione / Handle:



Puntatore - Nero



Holon Sx1538

Finitura / Finishes:



Pioppo 35
Uberal HD



Iron Ultra
Brased

Inserto / Insert:



Iron Fine

Maniglione / Handle:



Rain 600 - Inox

Modello / Door Model: Lx-Plana 1 Anta Con Due Fianchi Luce Fissi
Finiture / Finishes: Verde Artico Anver Polycrom, Nero Grinz Grine Polycrom
Maniglione / Handle: Maniglione Gloria BU890094
Inserto/ Insert: Inox Bond 52 STIB52

Collezione Plana / Plana Collection

Pannelli con inserti in alluminio da 10mm o da 2mm / Panels with 10mm or 2mm aluminum inserts




Pitti Dx1525



Louvre 1520



Vitra 1540

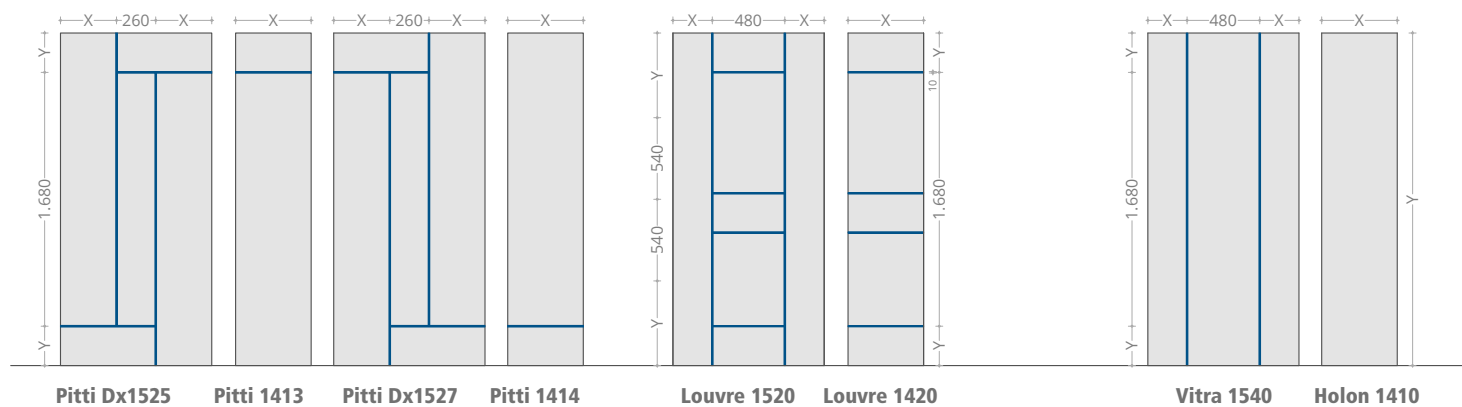

Inserto in alluminio

I disegni sono rappresentati in scala: 1000 mm di base per 2200 mm di altezza ; Y ha valore variabile tra 300 e 900 mm, X ha un valore variabile tra 80 mm e 160 mm



Modello / Door Model: Lx-Plana 1 Anta Con Due Fianchi Luce Fissi
Finiture / Finishes: Verde Artico Anver Polycrom, Nero Grinz Grine Polycrom
Maniglione / Handle: Maniglione Gloria BU890094
Inserto/ Insert: Inox Bond 52 STIB52



Esempio Varianti Finiture / *Possible Variants Finishes*

Per ogni modello molteplici combinazioni di finiture, colori e inserti / *For each model multiple combinations of finishes, colors and inserts*



Pitti Dx1525



Pitti Dx1525

Finitura / Finishes:



Thai 21
Polycrom



Verde Micaceo
Polycrom

Inserto / Insert:



Iron Fine

Maniglione / Handle:



Letizia - Inox



Pitti Dx1525

Finitura / Finishes:



Ciliegio Opaco 31
Uberal HD



Ciliegio Opaco 31
Uberal HD

Inserto / Insert:



Grigio Tungsteno

Maniglione / Handle:



Rain 600 - Inox



Pitti Dx1525

Finitura / Finishes:



Snow
Marbel



Cemento Sand
Marbel

Inserto / Insert:



Iron Fine

Maniglione / Handle:



Zen - Cromo/Satinato

Collezione Plana / Plana Collection

Pannelli con inserti in alluminio da 10mm o da 2mm / Panels with 10mm or 2mm aluminum inserts




Melbourne 1536



Scotland DX1528



Lino 1535

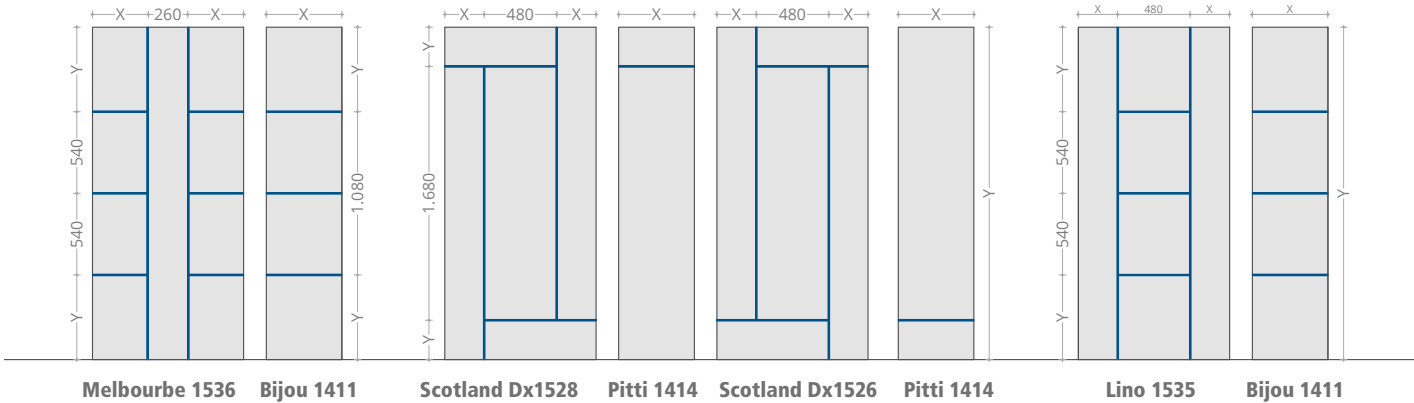


Inserto in alluminio

I disegni sono rappresentati in scala: 1000 mm di base per 2200 mm di altezza ; Y ha valore variabile tra 300 e 900 mm, X ha un valore variabile tra 80 mm e i 160 mm

Modello / Door Model: Lx-Plana 1 Anta
Finiture / Finishes: Uberal Noce Opaco 41 UBNC41, Corten 11-3D
Maniglione / Handle: Maniglione Gloria BU890094
Inserto/ Insert: Inox Bond 52 STIB52

Inserti in alluminio: il cuore della collezione

Plana è la materializzazione del concetto di innovazione nel mondo dei portoncini d'ingresso: il primo pannello con doppia anima flessibile (versione da 40 mm). Il massimo delle prestazioni: è questo il must che rende Plana unico nel suo genere. Da oggi, infatti, con la nuova tecnologia e l'inserimento della doppia anima flessibile, oltre a migliorare incredibilmente le prestazioni, questo prodotto innovativo sul mercato consente di controllare la dilatazione termica derivante dall'irraggiamento nella parte esterna. Inoltre, grazie all'inserimento della seconda anima flessibile, permette di controllare la dilatazione interna dovuta alla forte escursione termica tra la temperatura interna (ambiente riscaldato) e la temperatura esterna, soprattutto nei periodi invernali e in zone con forte escursione tra giorno e notte

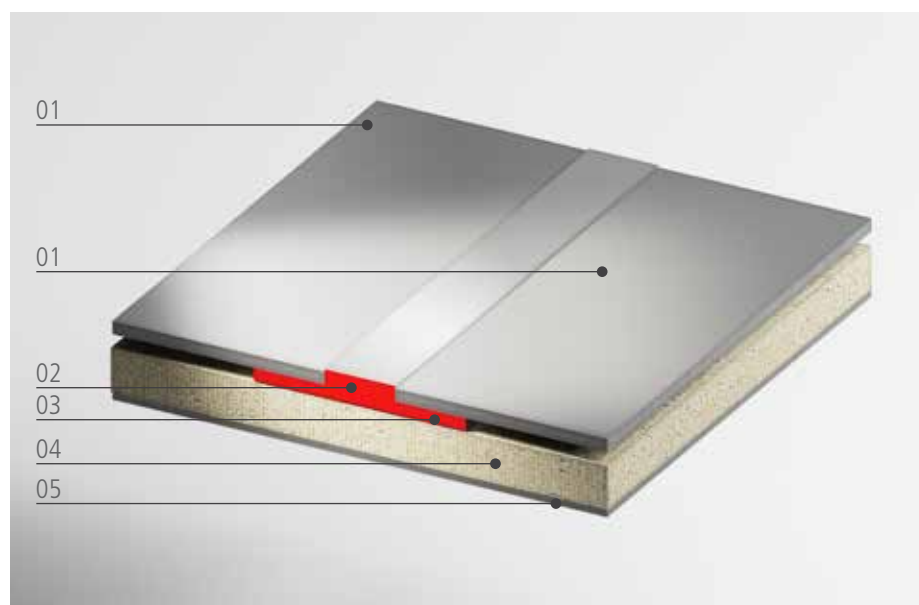



- 01 Lamiera in alluminio 1,2 mm
- 02 Interconnessione lamiere con profilo in alluminio estruso **10 mm** -brevetto
- 03 Inserto in alluminio
- 04 T.H.S. fibra naturale
- 05 Lamiera in alluminio 0,4 mm

- 01 Aluminum sheet 1,2 mm
- 02 Sheet inter-connection with outline in anodized aluminum (patented system)
- 03 Aluminum insert
- 04 T.H.S. natural fibre
- 05 Aluminum sheet 0,4 mm

Per le finiture disponibili degli inserti da 10 mm vedere pag. 172

Alluminum inserts: the collection's heart

Nothing as PLANA has never seen before. It might be the commercial advertising launching the Ponzio Pannelli's collection program that, apart from the double core, put its great Heart into work. Great as the strengths of the Ponzio team focusing on the research of the best solutions that allows the connection between the panels, keeping the perfect planarity of the outside panel, enhanced with a special aluminum insert developed and patented for PLANA. That's not all: Plana can be highly customized by choosing from the range of the aluminum insert decoration (from 10 to 2 mm thickness) and the several coatings.

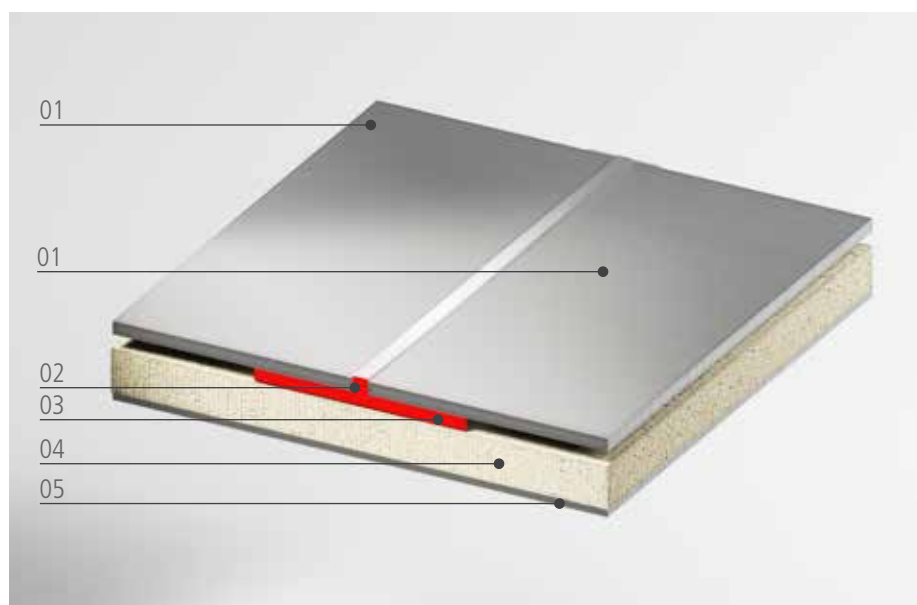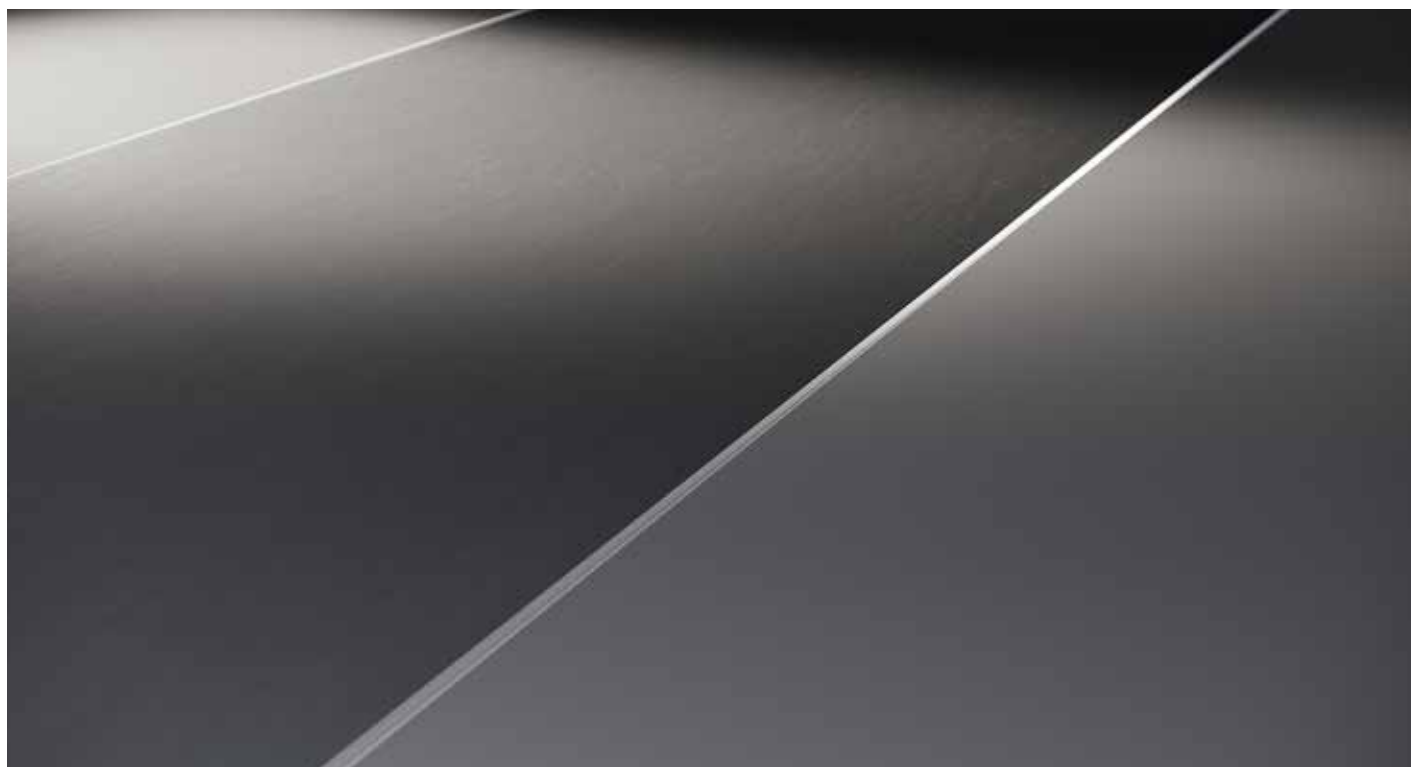




- 01 Lamiera in alluminio 1,2 mm
- 02 Interconnessione lamiera con profilo in alluminio estruso **2 mm** -brevetto.
- 03 Inserto in alluminio
- 04 T.H.S. fibra naturale
- 05 Lamiera in alluminio 0,4 mm

- 01 Aluminum sheet 1,2 mm
- 02 Sheet inter-connection with outline in anodized aluminum (patented system)
- 03 Aluminum insert
- 04 T.H.S. natural fibre
- 05 Aluminum sheet 0,4 mm

Per le finiture disponibili degli inserti da 10 mm vedere pag. 172

Tipologie Pannelli Plana

Pannelli T.H.F. in Fibra Naturale e Pannelli in H.I. con Doppia Anima / THF Panels in Natural Fiber and Panels in H.I. with Double Soul

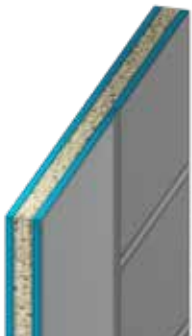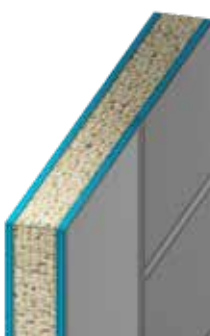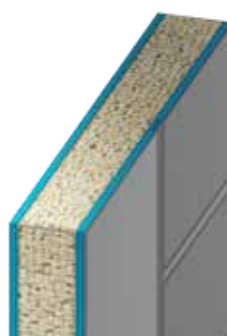mm	7 mm	12 mm	15 mm	
INT T.H.F. Fibra Naturale EXT				
Kg/m ² W/m ² dB	9,60 4,94 ndp	12,6 4,37 ndp	15,80 4,16 ndp	
INT H.I. Doppia Anima EXT				
Kg/m ² W/m ² dB				





H.I. : Il Primo Pannello Con Doppia Anima

Plana è la materializzazione del concetto di innovazione nel mondo dei portoncini d'ingresso: il primo pannello con doppia anima flessibile (versione da 40 mm). Il massimo delle prestazioni: è questo il must che rende Plana unico nel suo genere. Da oggi, infatti, con la nuova tecnologia e l'inserimento della doppia anima flessibile, oltre a migliorare incredibilmente le prestazioni, questo prodotto innovativo sul mercato consente di controllare la dilatazione termica derivante dall'irraggiamento nella parte esterna. Inoltre, grazie all'inserimento della seconda anima flessibile, permette di controllare la dilatazione interna dovuta alla forte escursione termica tra la temperatura interna (ambiente riscaldato) e la temperatura esterna, soprattutto nei periodi invernali e in zone con forte escursione tra giorno e notte.

Gamma In T.H.F.

La composizione del pannello Plana fa un salto in avanti e presenta un nuovo materiale, il T.H.F. in fibra naturale. Un incredibile risultato di studi e implementazioni tecnologiche che oltre a migliorare i materiali del portoncino Plana, garantisce la massima lavorabilità del prodotto, planarità delle superfici ed incredibile resistenza ed elasticità. Inoltre la composizione in multistrati permette il fissaggio degli accessori in ogni punto del pannello.

	Lamiera in alluminio 1,2 mm / <i>Aluminum sheet 1,2 mm</i>	Kg/m ² = Peso al Metro Quadro / <i>Weight per Square Meter</i>
	T.H.S. fibra naturale / <i>T.H.S. natural fibre</i>	W/m ² = Isolamento Termico / <i>Thermal Insulation</i>
	Lamiera in alluminio 0,4 mm / <i>Aluminum sheet 0,4 mm</i>	dB = Isolamento Acustico / <i>Soundproofing</i>
	H.I. Anima Flessibile / <i>Flexible core H.I.</i>	INT = Interno / <i>Interior</i>
	Poliuretano Isolante HD / <i>Polyurethane non-conducting HD</i>	EXT = Esterno / <i>Exterior</i>

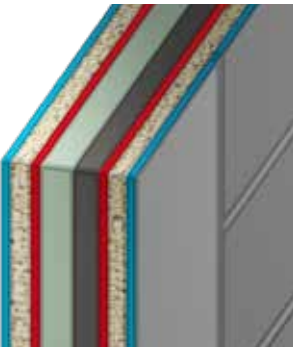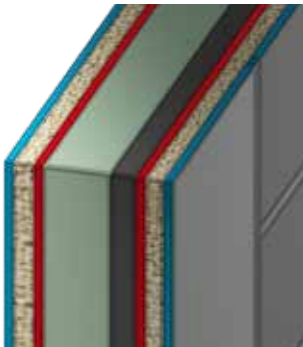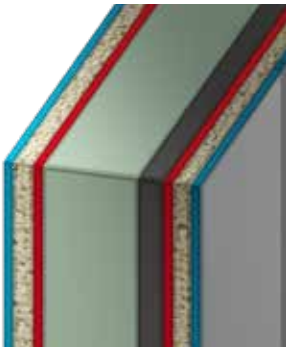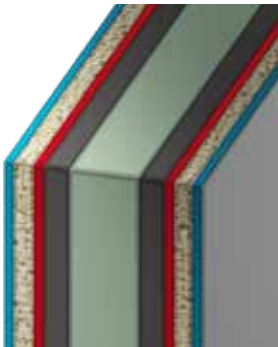	24 mm	30 mm	35 mm	40 mm
				
	23,50 2,32 ndp	25,50 1,56 ndp	26,50 1,25 ndp	27,50 16,2 ndp

H.I. : The First Double Core Panel

Plana shows the materialization of the innovation concept in the front-door market. It represents the first double core panel (40 mm thickness) which just gets the best performances: this is the 'MUST' that makes Plana unique on its kind. Its new technology and its flexible double core enhance its own performances and allows a better control of the thermal expansion due to the sunlight irradiation of its outward side. Furthermore, the inward side expansion, due to the thermal difference between outside and inside temperature, mainly during winter time and in particular areas with high day-night temperature excursion, can be controlled thanks to the second flexible core.

T.H.F. PANEL

Plana's panel composition steps forward and introduces a new material: the natural fiber T.H.F. It represents an outstanding outcome of research and technologic implementations that improves the composition of the Plana doors and guarantees the maximum product workability, the surface planarity and an exceptional strength and flexibility. Moreover the multilayer panel composition grants the full surface availability for accessories installation.

Collezione Linea

Pannelli In Alluminio Fresati


La collezione Linea si caratterizza per la lavorazione fresata di 3 mm di spessore su pannelli in alluminio per porte, portoncini e porte blindate. Grazie all'utilizzo di utensili taglienti a geometria definita, questa tecnologia di lavorazione consente di ottenere una vasta gamma di disegni con una precisione estrema, su pannelli in alluminio lavorati con diverse finiture della gamma Ponzio. I disegni sono sempre in continuo aggiornamento e possono essere personalizzati secondo le esigenze del cliente.

The Linea collection is characterized by a milled processing of 3 mm thickness on aluminum panels used for doors, gates, and armored doors. Thanks to the use of cutting tools with defined geometry, this processing technology allows obtaining a wide range of designs with extreme precision on aluminum panels processed with different finishes from the Ponzio range. The designs are constantly updated and can be customized according to customer needs.

Ponzio
pan
nel
i

Collezione Linea Trend / Linea Trend Collection

Pannelli con fresatura da 10mm / Panels with 10mm milling

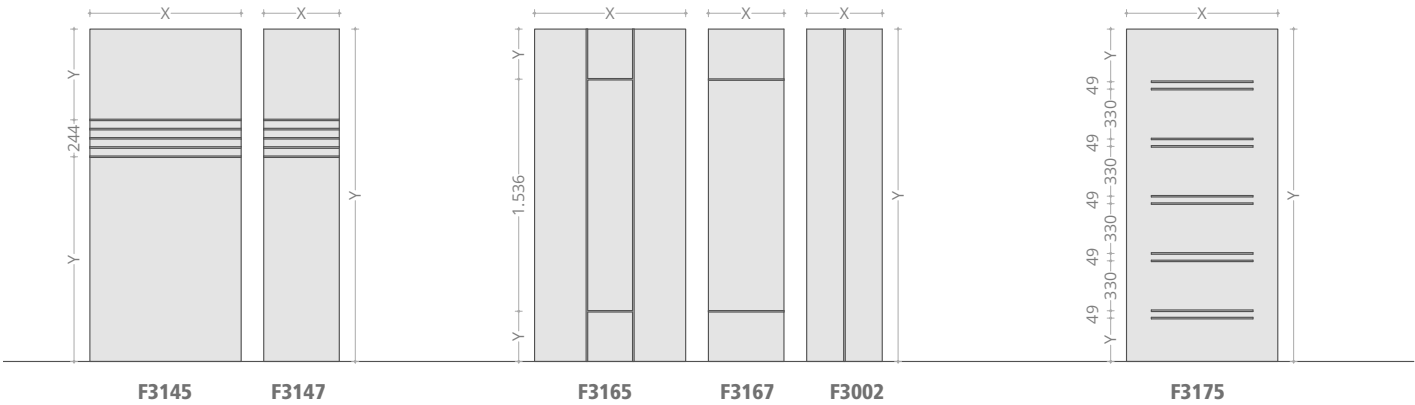

I disegni sono rappresentati in scala: 1000 mm di base per 2200 mm di altezza ; Y ha valore variabile tra 300 e 900 mm, X ha un valore variabile tra 80 mm e i 160 mm



Modello / Door Model: Lx-Plana 1 Anta
Finiture / Finishes: Acciaio Chiaro CHACC PolyCrom
Maniglione / Handle: puntatore BU3588



Modello / Door Model: Lx-Plana 1 Anta
Finiture / Finishes: Acciaio Chiaro CHACC PolyCrom
Maniglione / Handle: puntatore BU3588




Collezione Linea Trend / Linea Trend Collection

Pannelli con fresatura da 10mm / Panels with 10mm milling





F3170 F3171 F3185

Bronzo 32 EXBR32 Technologies

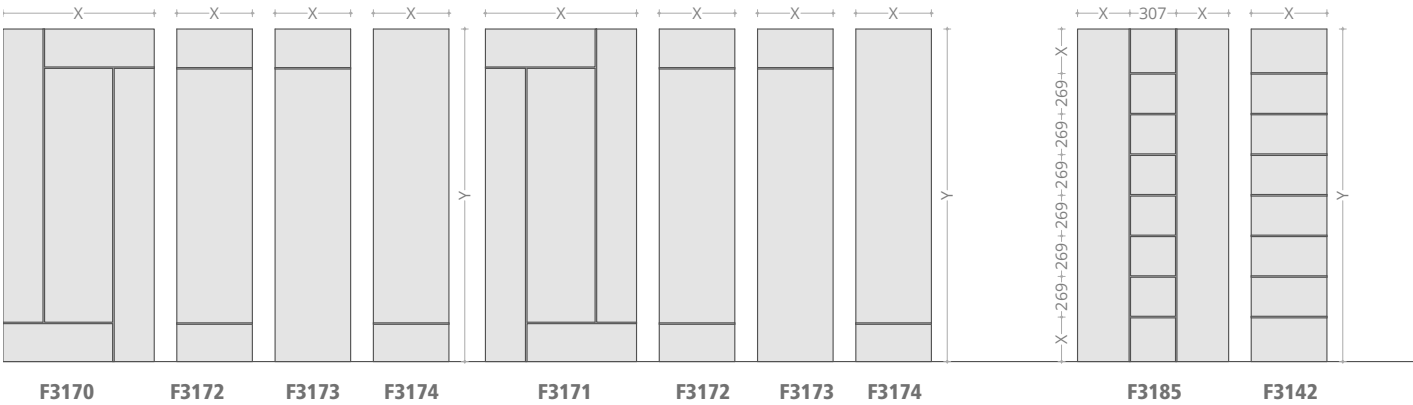


I disegni sono rappresentati in scala: 1000 mm di base per 2200 mm di altezza ; Y ha valore variabile tra 300 e 900 mm, X ha un valore variabile tra 80 mm e i 160 mm

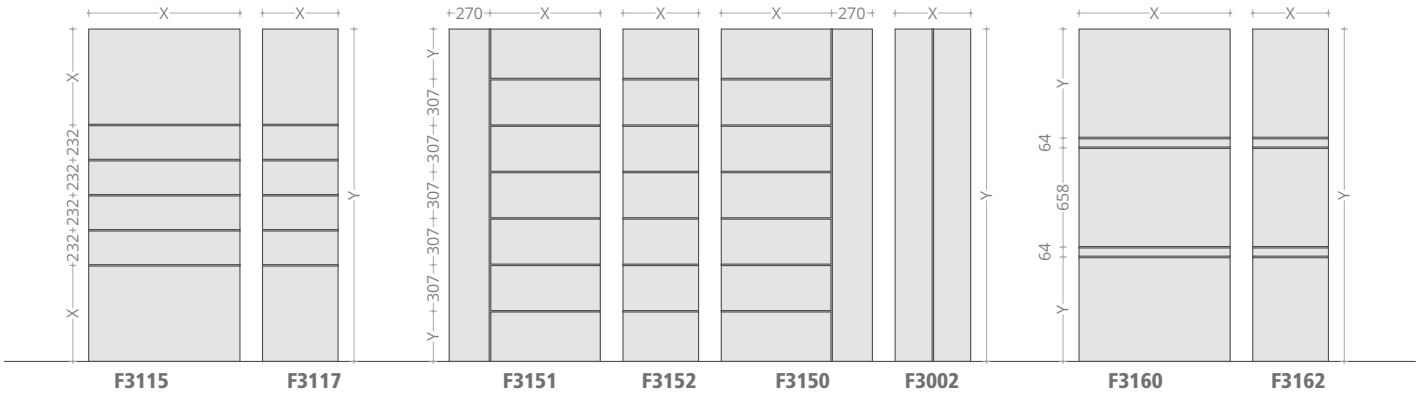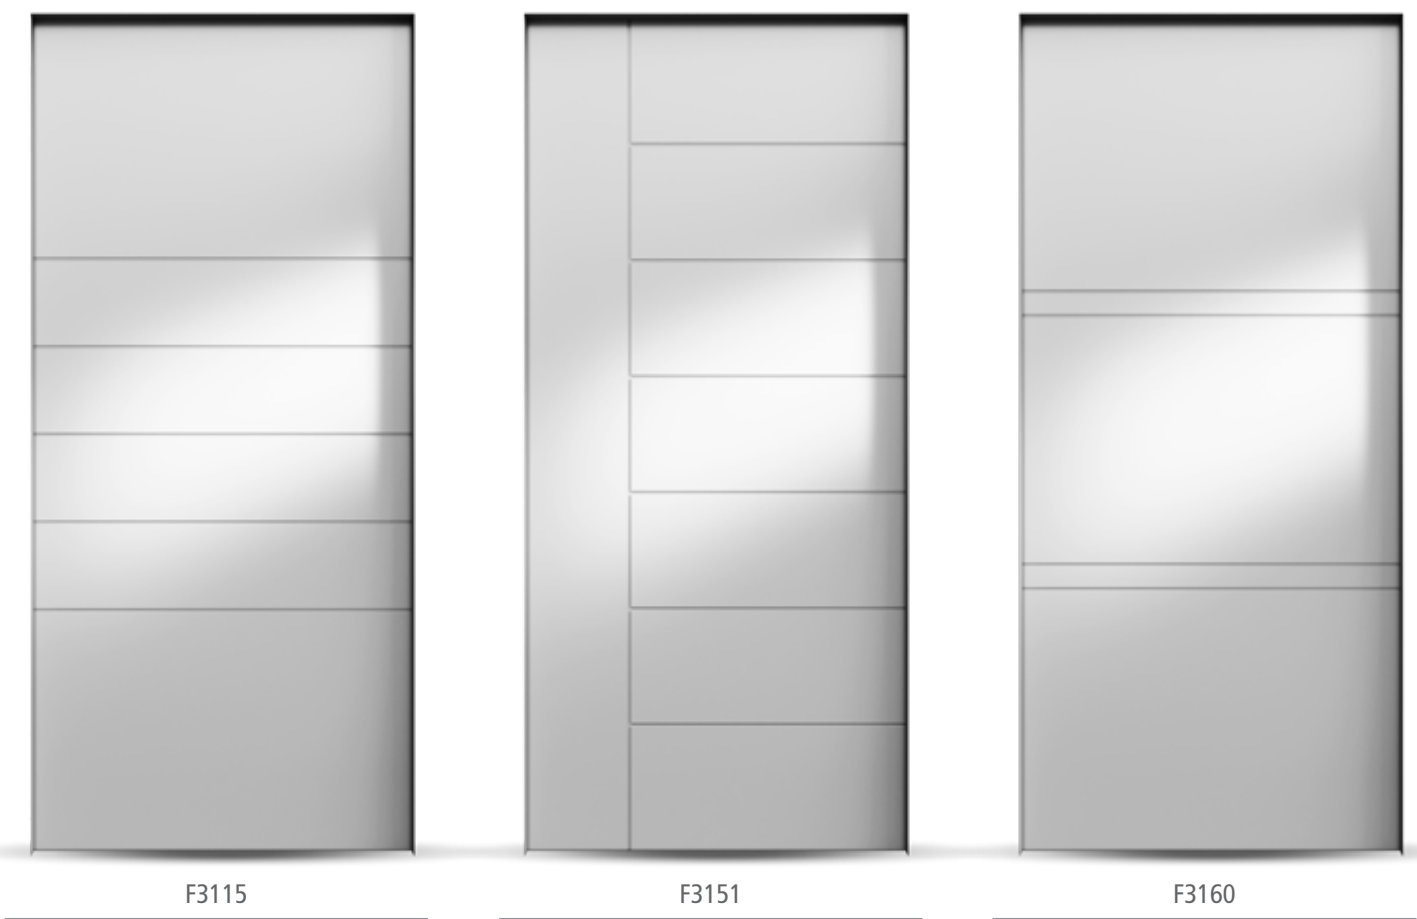

I disegni sono rappresentati in scala: 1000 mm di base per 2200 mm di altezza ; Y ha valore variabile tra 300 e 900 mm, X ha un valore variabile tra 80 mm e i 160 mm


Collezione Linea Trend / Linea Trend Collection

Pannelli con fresatura da 10mm / Panels with 10mm milling

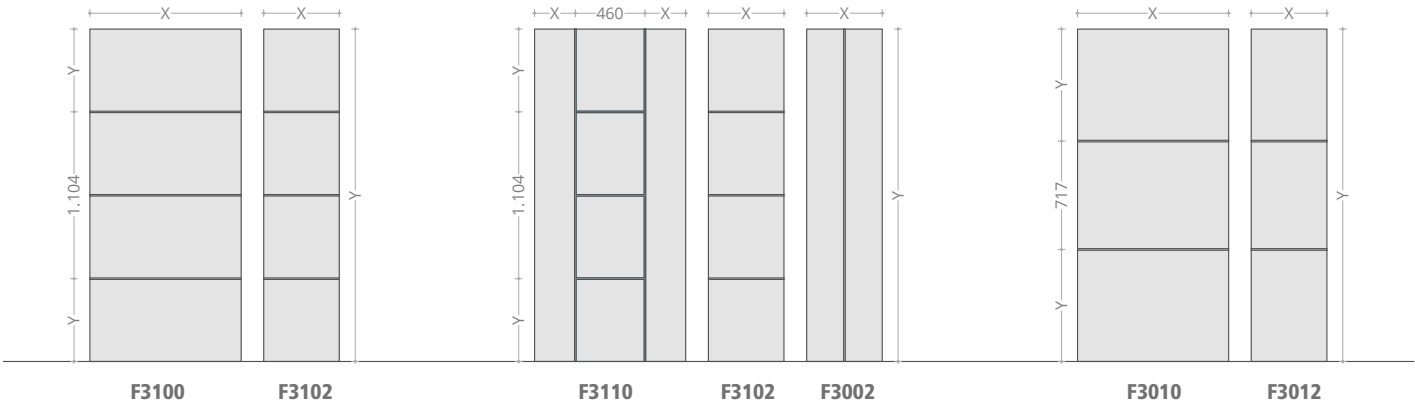

I disegni sono rappresentati in scala: 1000 mm di base per 2200 mm di altezza ; Y ha valore variabile tra 300 e 900 mm, X ha un valore variabile tra 80 mm e i 160 mm

Modello / Door Model: Lx-Plana 1 Anta
Finiture / Finishes: Sabbia 32 EXSN Technologies
Maniglione / Handle: Letizia - BU890134

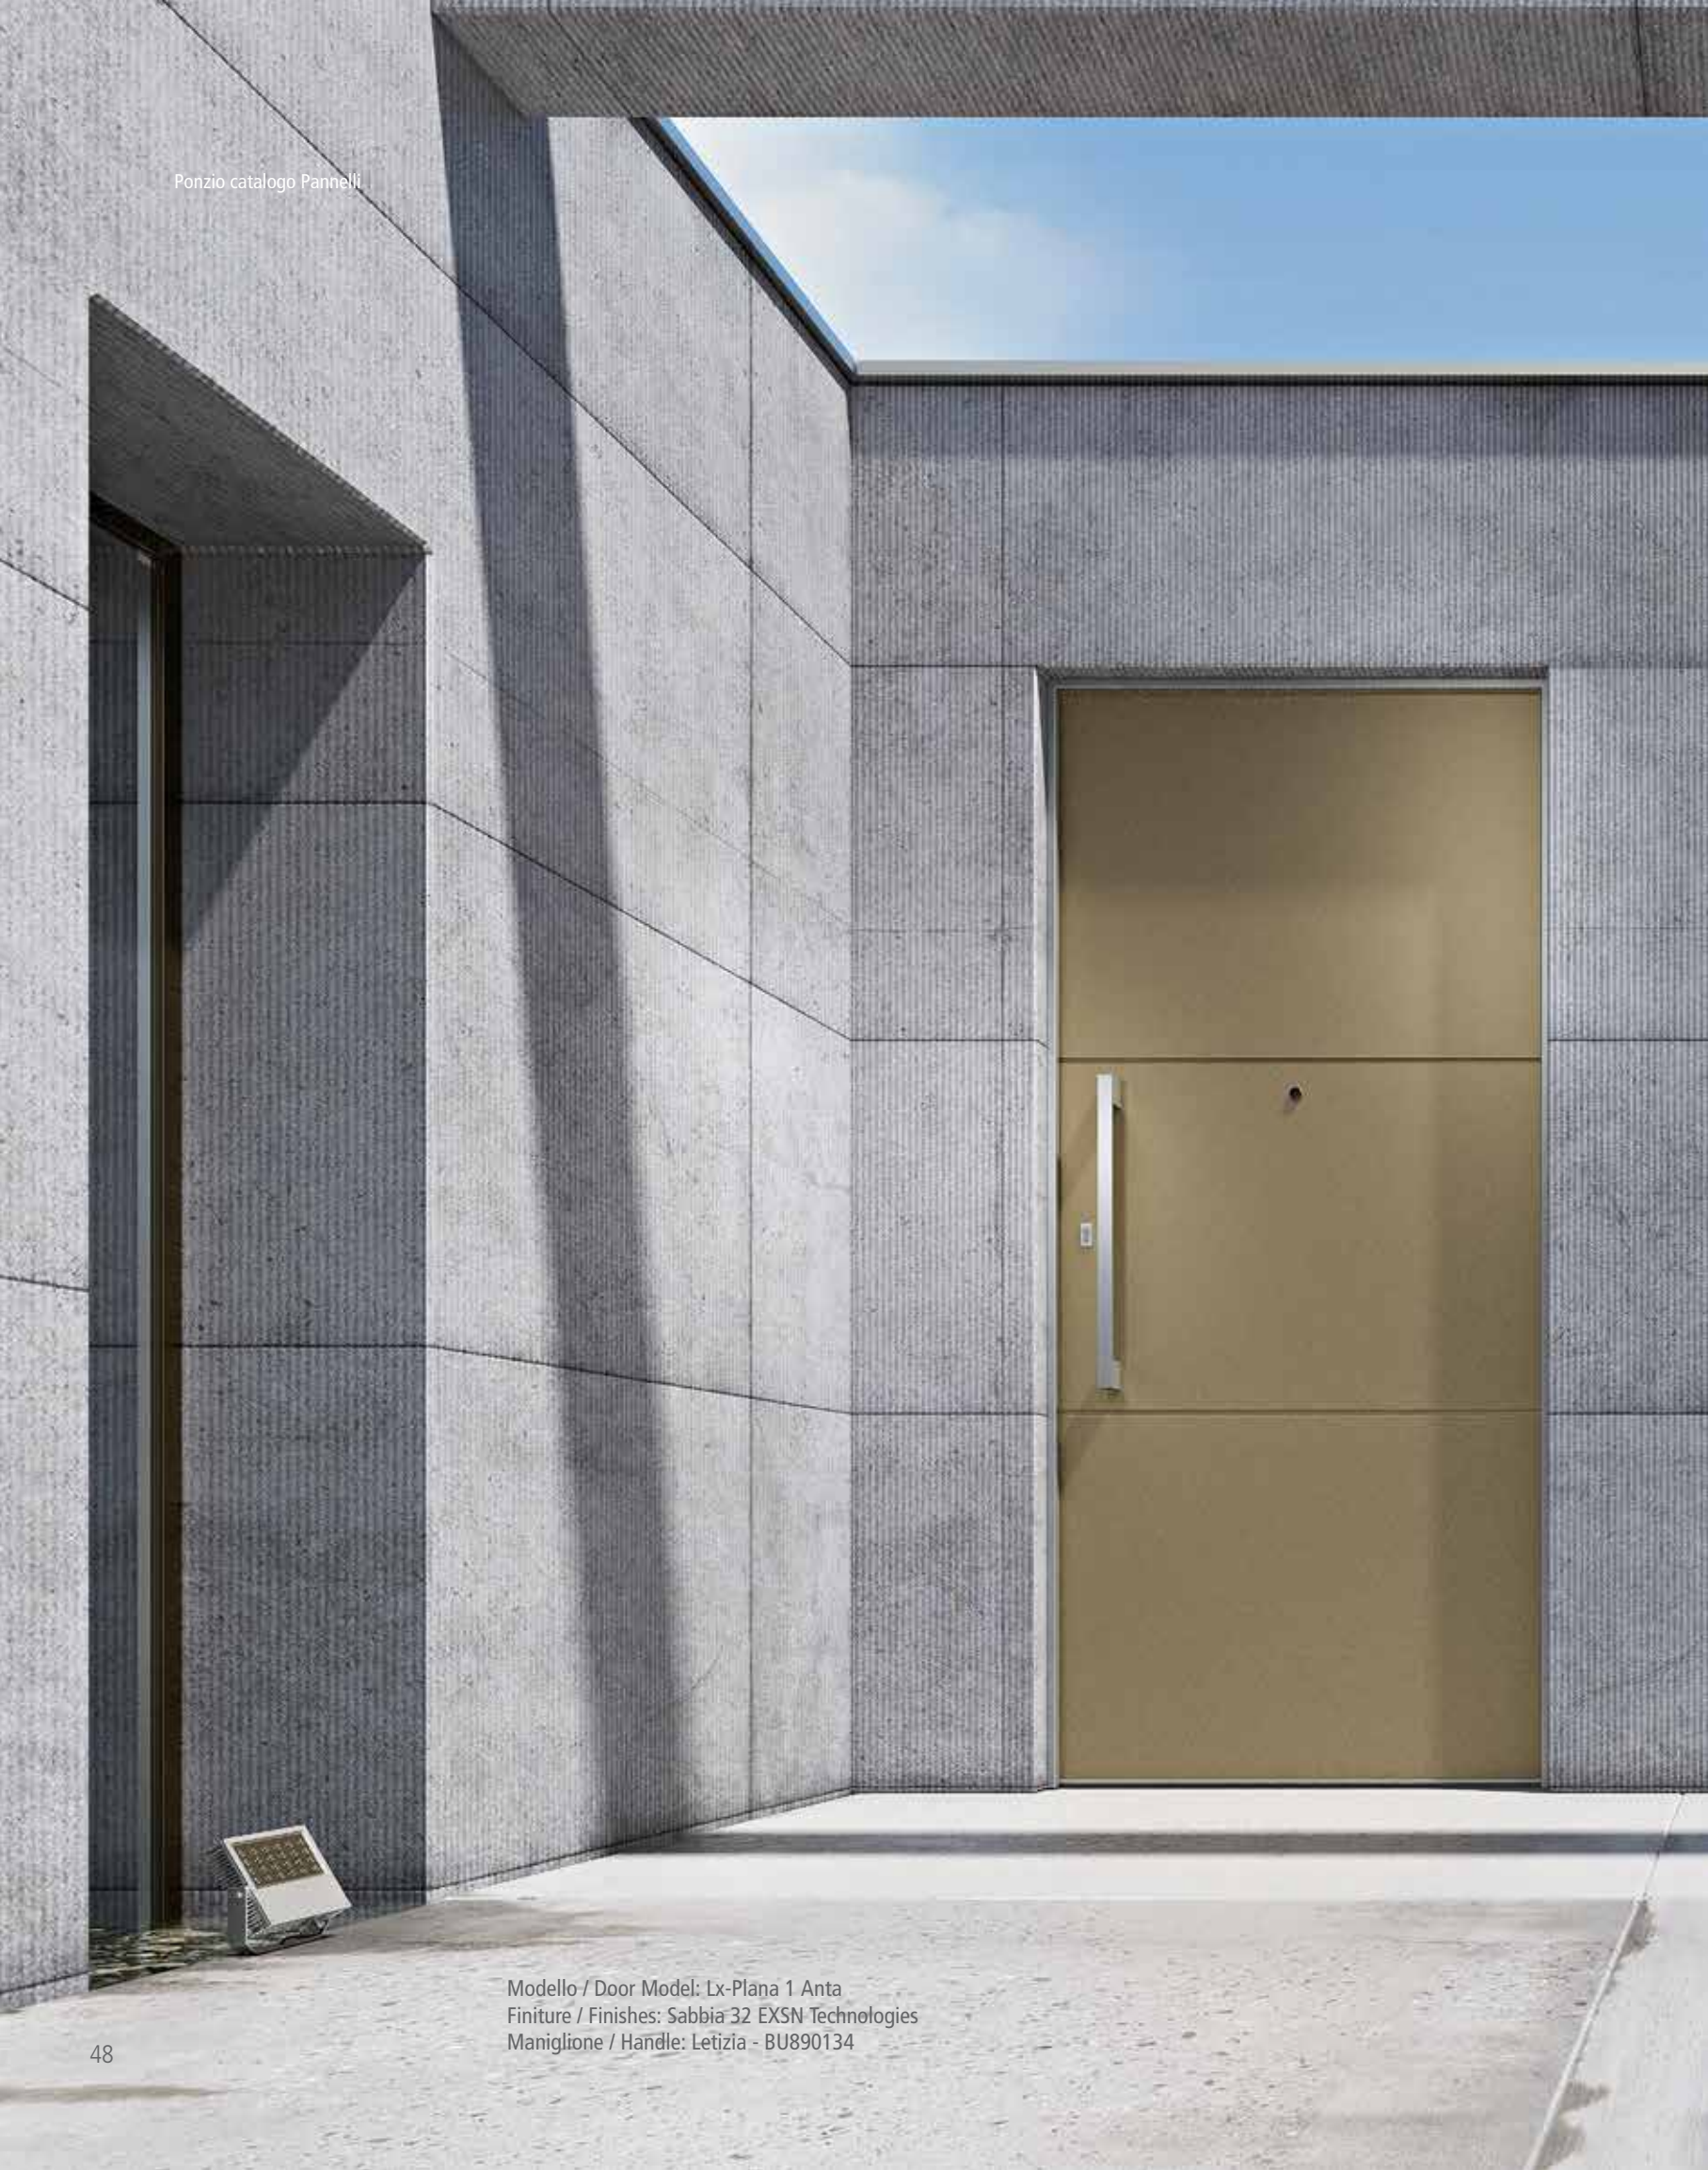


Modello / Door Model: Lx-Plana 1 Anta
Finiture / Finishes: Sabbia 32 EXSN Technologies
Maniglione / Handle: Letizia - BU890134



Pannelli con fresatura da 10mm / Panels with 10mm milling



F3135

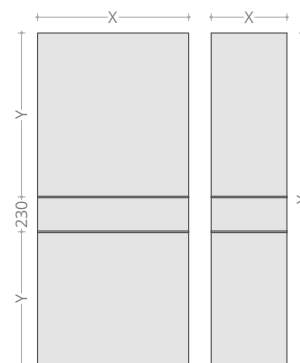

F3137



F3155




F3120

Verde Micaceo MIVER Polycrom




F3140

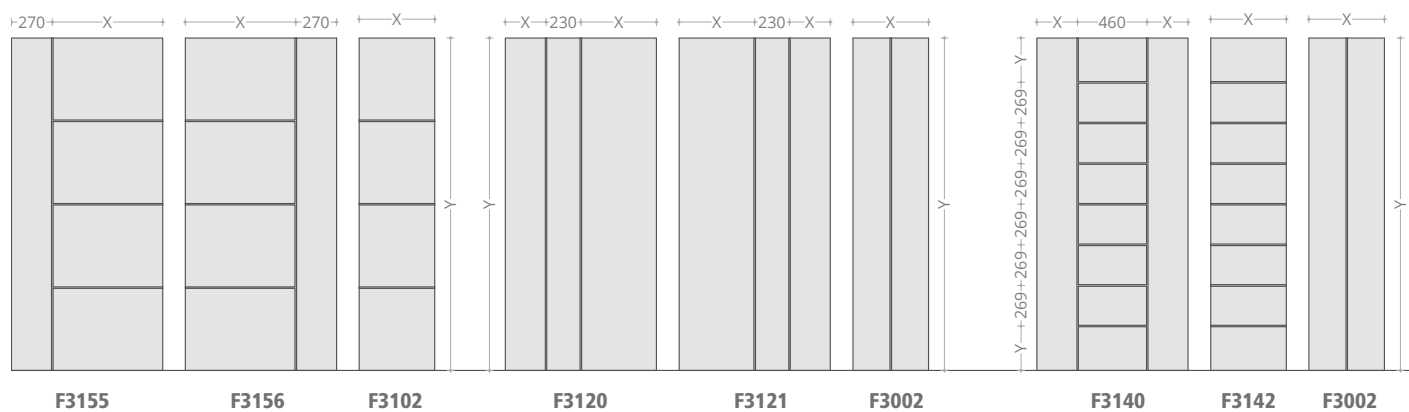

I disegni sono rappresentati in scala: 1000 mm di base per 2200 mm di altezza ; Y ha valore variabile tra 300 e 900 mm, X ha un valore variabile tra 80 mm e i 160 mm

Collezione Linea Tech / Linea Tech Collection

Pannelli con fresatura da 10mm / Panels with 10mm milling

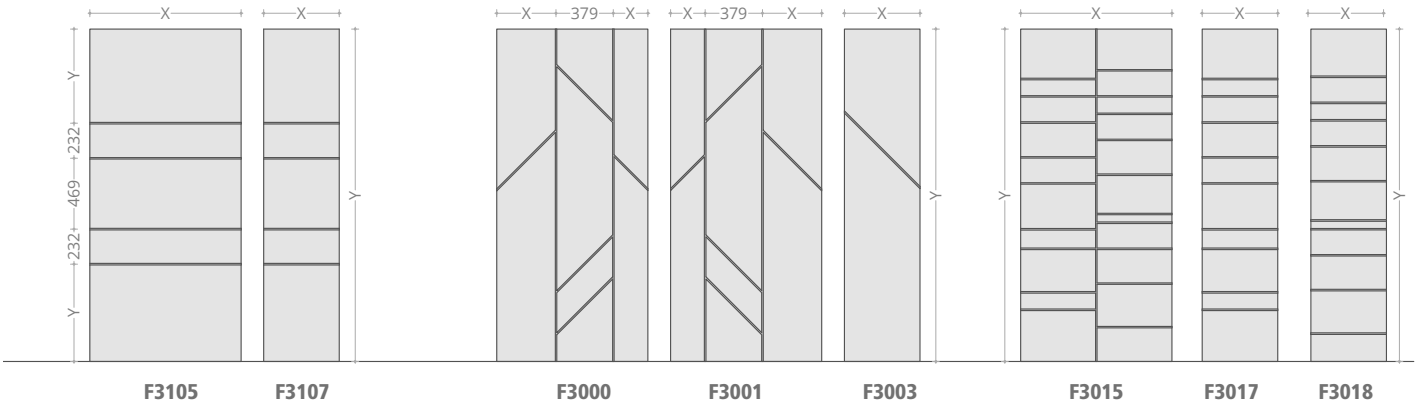

I disegni sono rappresentati in scala: 1000 mm di base per 2200 mm di altezza ; Y ha valore variabile tra 300 e 900 mm, X ha un valore variabile tra 80 mm e i 160 mm





Modello / Door Model: Lx-Plana 1 Anta con soglia termica
Finiture / Finishes: Verniciato K8004
Maniglione / Handle: Mitica - BU890074



Modello / Door Model: Lx-Plana 1 Anta / con soglia termica
Finiture / Finishes: Verniciato K8004
Maniglione / Handle: Mitica - BU890074

Collezione Linea Tech / Linea Tech Collection



Pannelli con fresatura da 10mm / Panels with 10mm milling

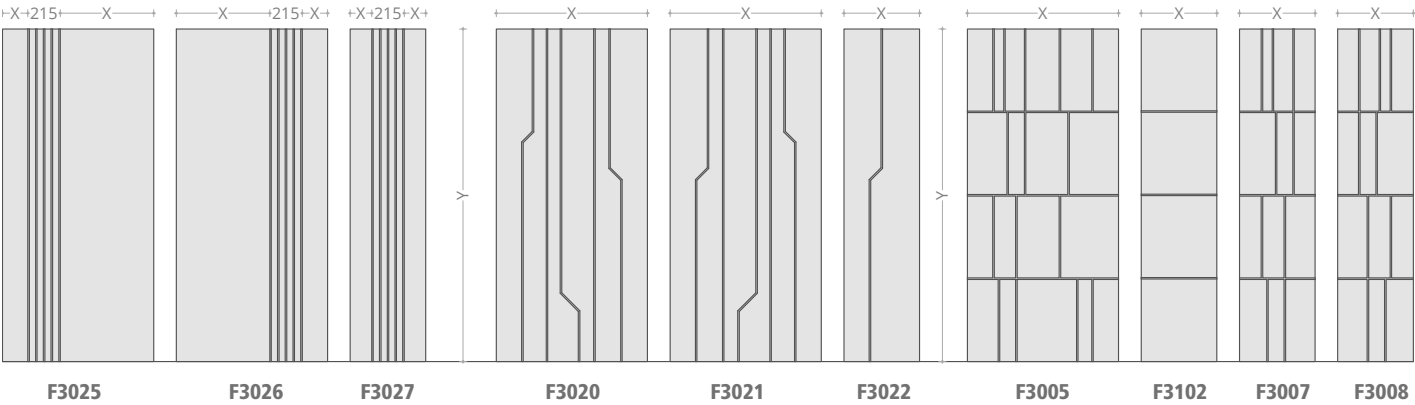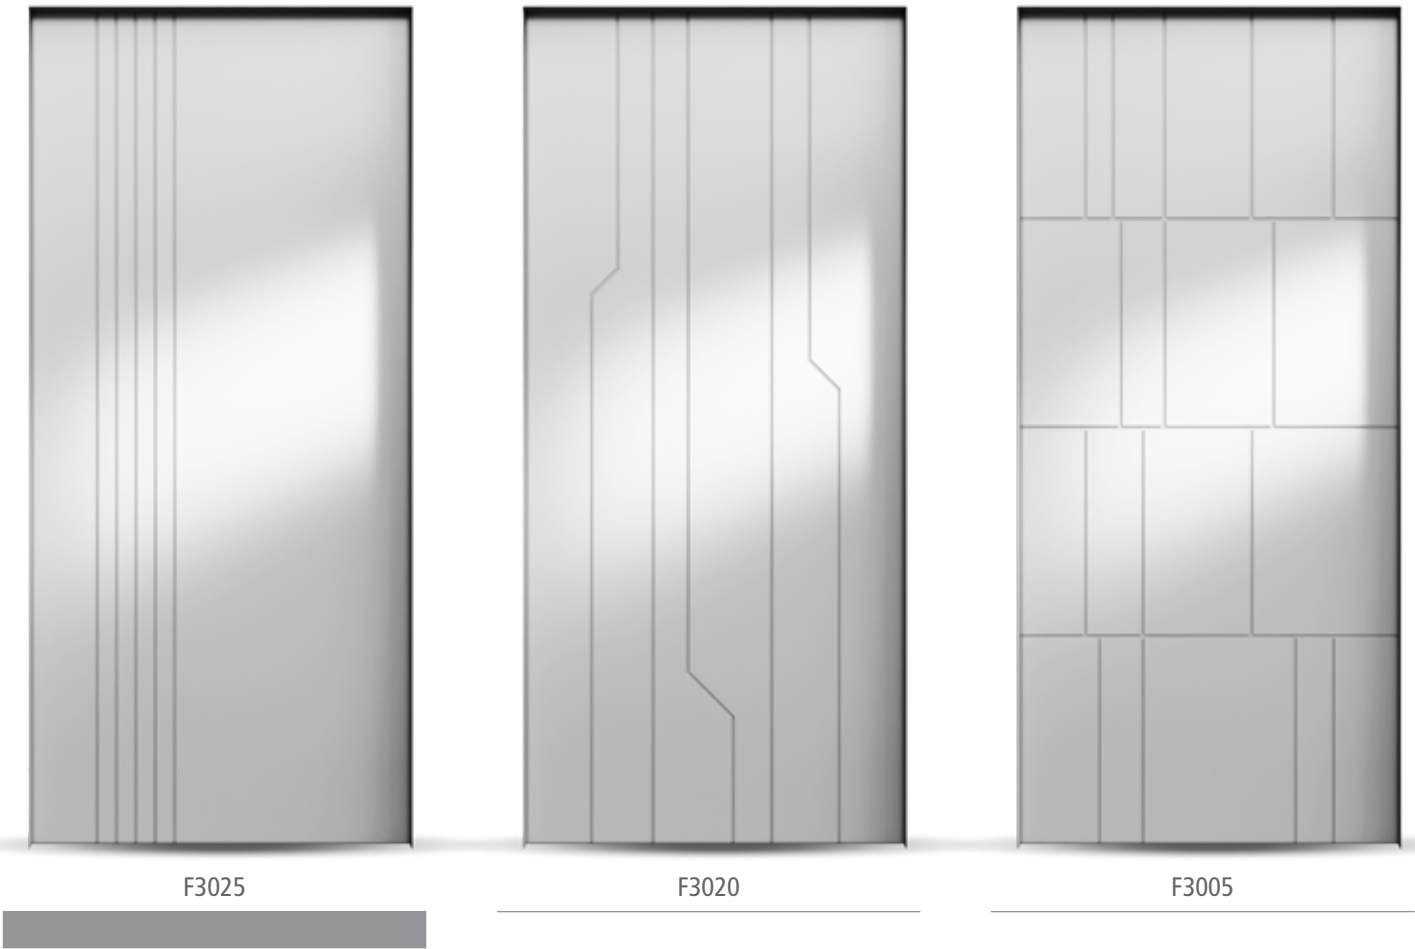


I disegni sono rappresentati in scala: 1000 mm di base per 2200 mm di altezza ; *Y* ha valore variabile tra 300 e 900 mm, *X* ha un valore variabile tra 80 mm e i 160 mm

Collezione Linea Geo / Linea Geo Collection

Pannelli con fresatura da 10mm / Panels with 10mm milling

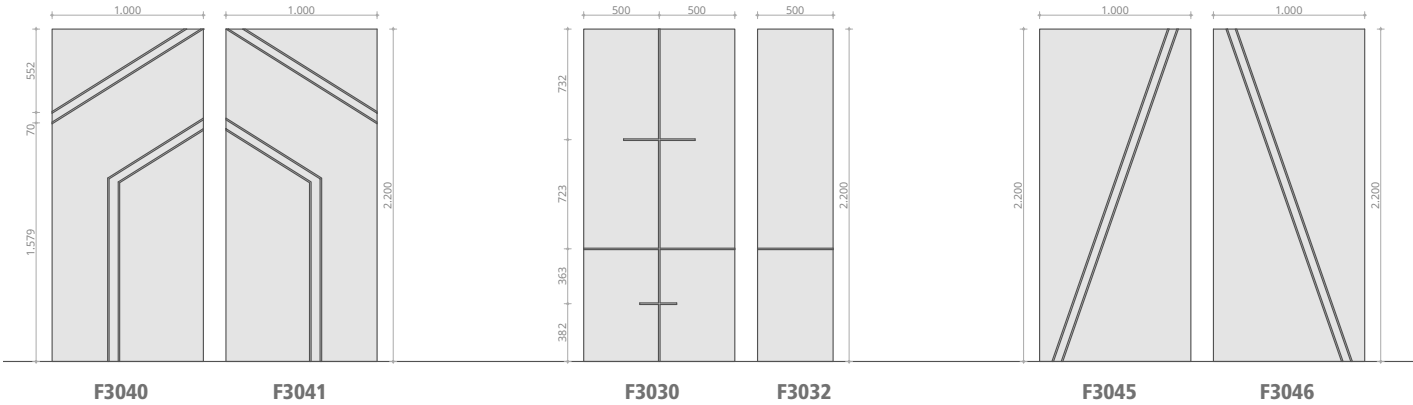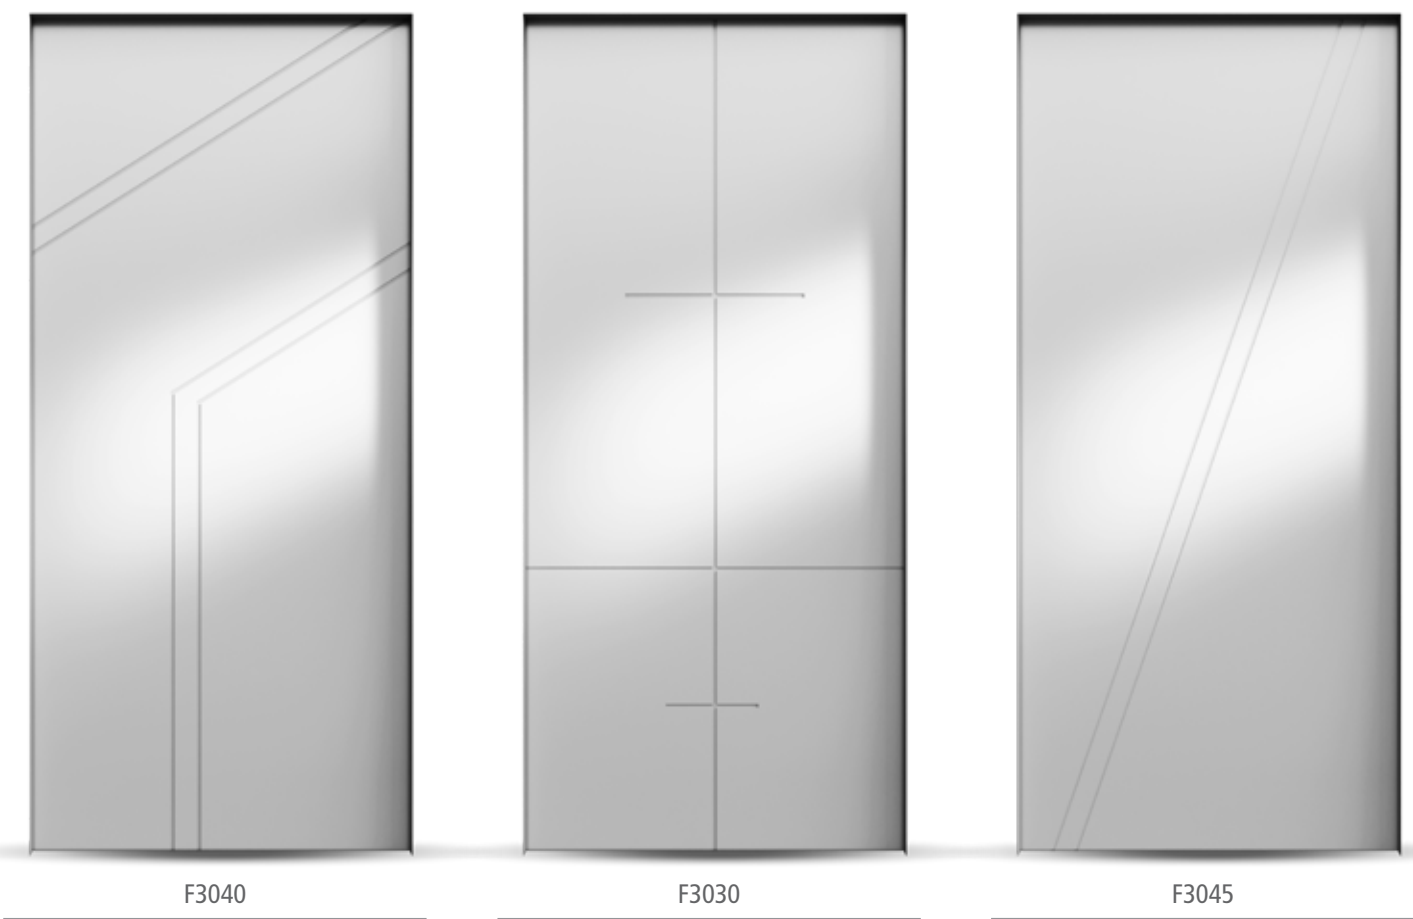

I disegni sono rappresentati in scala: 1000 mm di base per 2200 mm di altezza ; Y ha valore variabile tra 300 e 900 mm, X ha un valore variabile tra 80 mm e i 160 mm

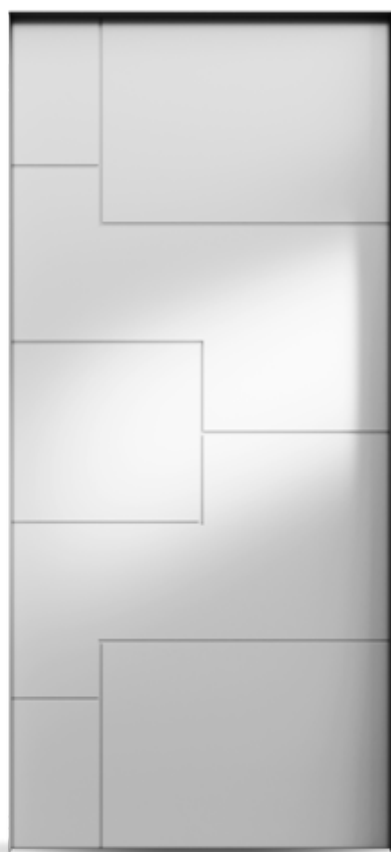

F3050




F3035



F3055


Acciaio Chiaro CHACC Polycrom

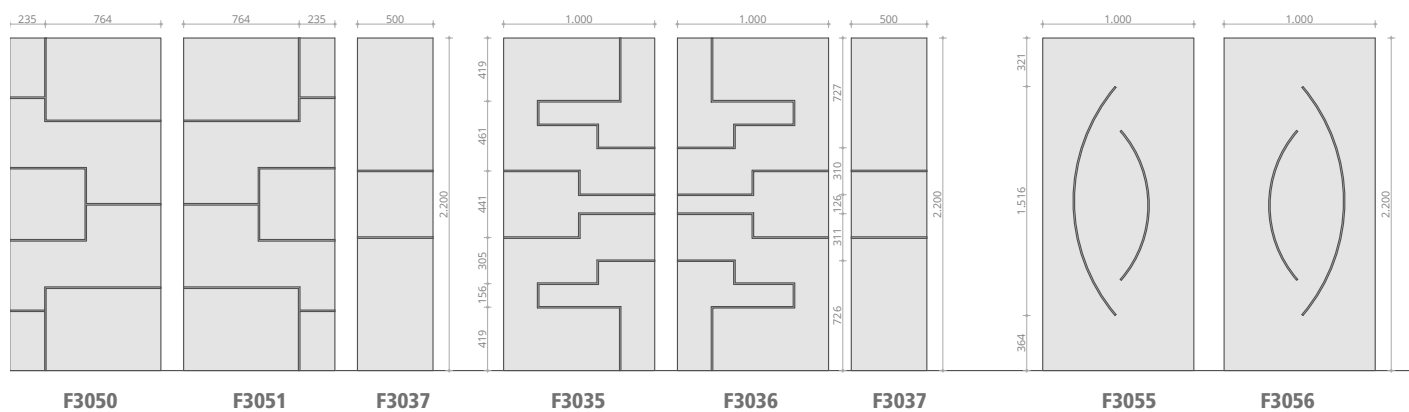

I disegni sono rappresentati in scala: 1000 mm di base per 2200 mm di altezza ; Y ha valore variabile tra 300 e 900 mm, X ha un valore variabile tra 80 mm e i 160 mm

Collezione Linea Light / Linea Light Collection

Pannelli con fresatura da 10mm / Panels with 10mm milling

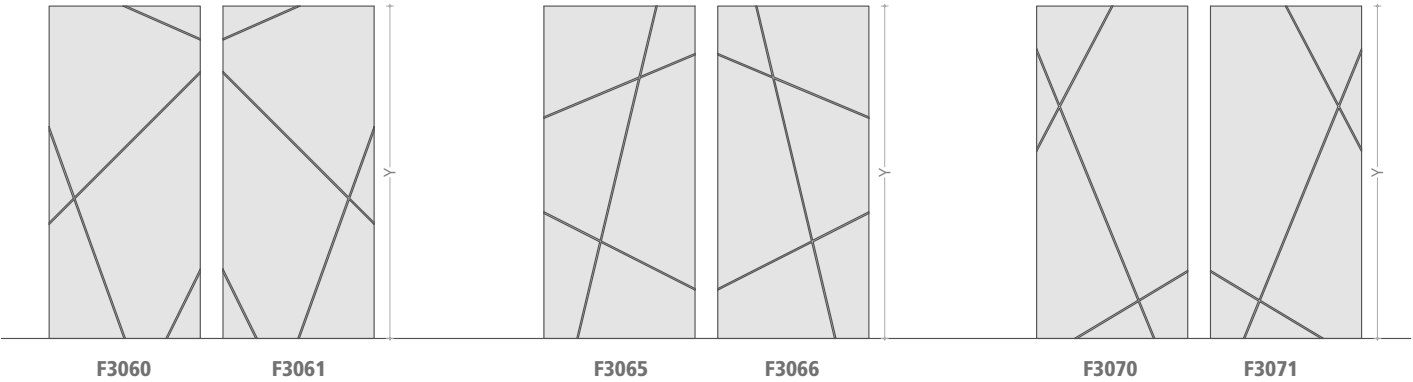

I disegni sono rappresentati in scala: 1000 mm di base per 2200 mm di altezza ; Y ha valore variabile tra 300 e 900 mm, X ha un valore variabile tra 80 mm e i 160 mm



Modello / Door Model: Ponzio Bilico
Finiture / Finishes: Cobalto Brillante 11
Maniglione / Handle: Fashion - BU3608

Collezione Linea Light / Linea Light Collection

Pannelli con fresatura da 10mm / Panels with 10mm milling



F3075




F3080




F3085

Zolfo Normal VEZNR Velvet

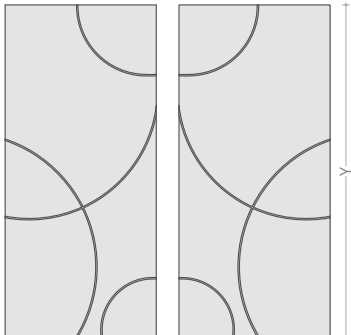


F3075

F3076

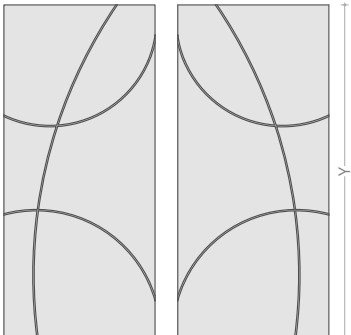

F3080

F3081

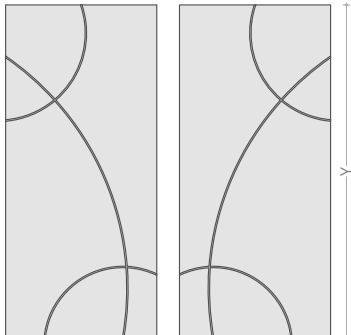


F3085

F3086

I disegni sono rappresentati in scala: 1000 mm di base per 2200 mm di altezza ; Y ha valore variabile tra 300 e 900 mm, X ha un valore variabile tra 80 mm e i 160 mm




F3097

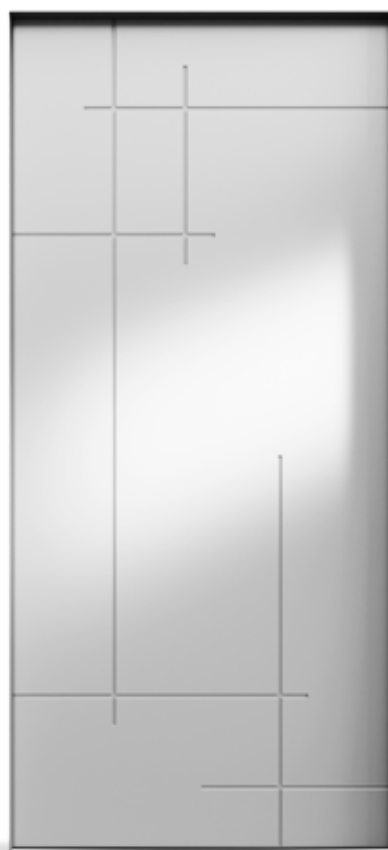

F3090




F3095

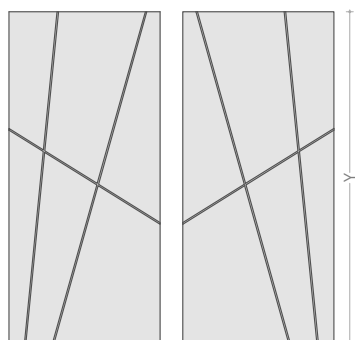

F3097


F3098

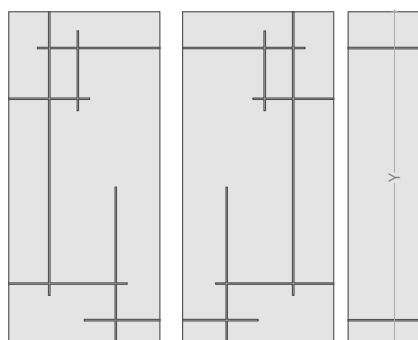

F3090

F3091

F3092

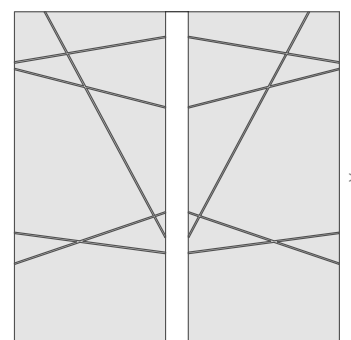

F3095

F3096

I disegni sono rappresentati in scala: 1000 mm di base per 2200 mm di altezza ; *Y* ha valore variabile tra 300 e 900 mm, *X* ha un valore variabile tra 80 mm e i 160 mm

Collezione Linea Inserti

Pannelli In Alluminio Fresati Con Inserti



La collezione Linea Inserti offre pannelli in alluminio per porte, portoncini e porte blindate con una lavorazione fresata di 3 mm di spessore, che permette di ottenere disegni precisi e anche personalizzabili con l'aggiunta di inserti in alluminio che conferiscono una maggiore eleganza e preziosità ai pannelli, mettendo ancora di più in risalto il disegno e la geometria del pannello.

The Linea Inserti collection offers aluminum panels for doors, gates, and armored doors with a 3 mm thick milling processing that allows obtaining precise designs that can be customized with the addition of aluminum inserts, giving the panels more elegance and value, highlighting even more the design and geometry of the panel.

Ponzio
pan
nel
i

Collezione Linea Inserti / Insert Linea Collection

Pannelli con fresatura e inserti da 10mm / Panels with milling and 10mm inserts

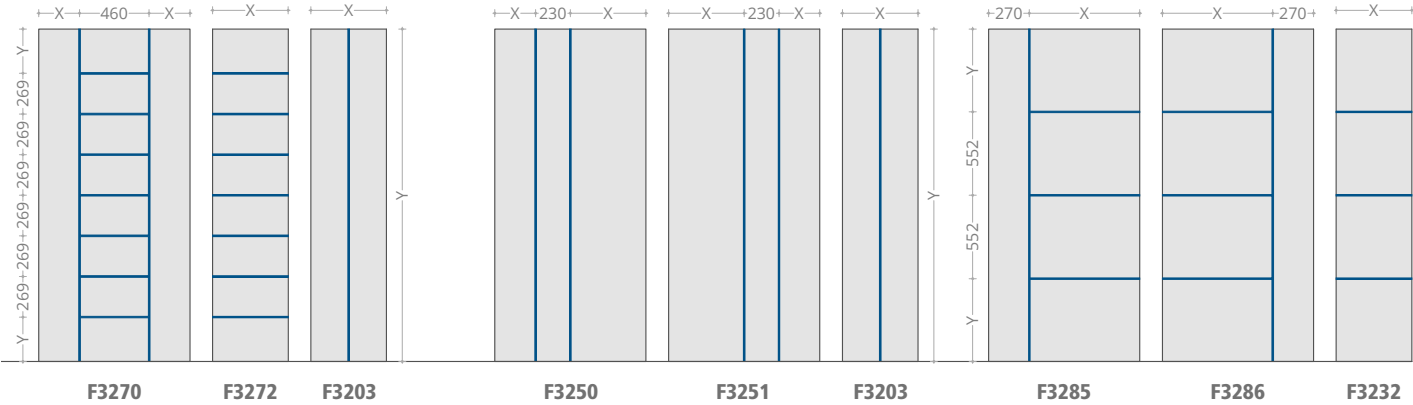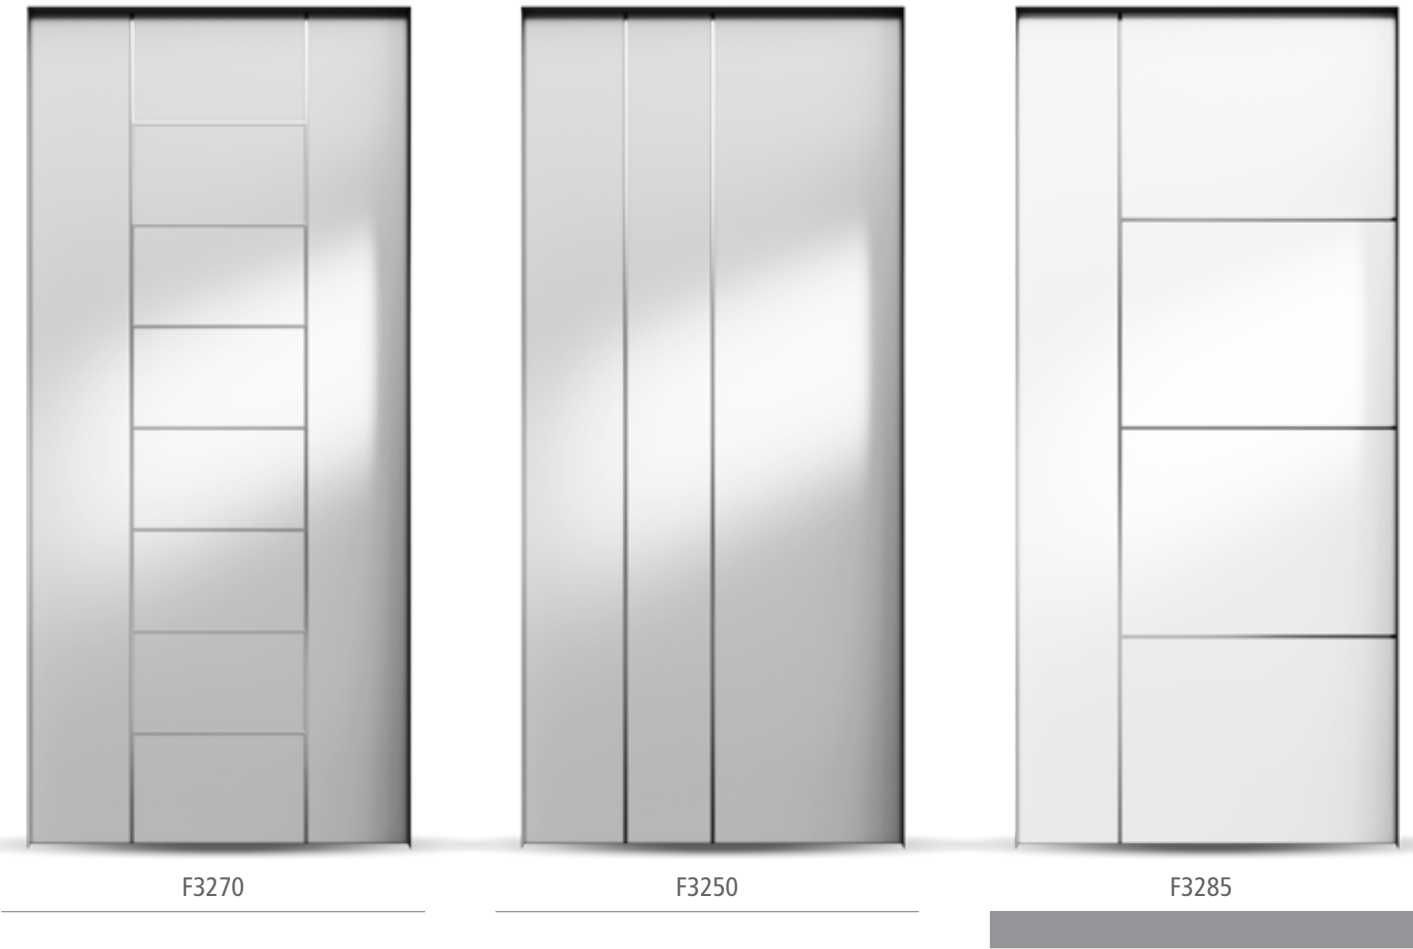

Inserto in alluminio

I disegni sono rappresentati in scala: 1000 mm di base per 2200 mm di altezza ; *Y* ha valore variabile tra 300 e 900 mm, *X* ha un valore variabile tra 80 mm e i 160 mm



Modello / Door Model: Lx-Linea 1 Anta + 1 Anta Asimmetrica con soglia termica
Finiture / Finishes: Bianco Grinz GRIBI Polycrom
Maniglione / Handle: Mitica - BU890064

Pannelli Linea Inserti


Straordinariamente Unici



Modello / Door Model: Lx-Linea 1 Anta + 1 Anta Asimmetrica con soglia termica
Finiture / Finishes: Bianco Grinz GRIBI Polycrom
Maniglione / Handle: Mitica - BU890064

Collezione Linea Inserti / Insert Linea Collection

Pannelli con fresatura e inserti da 10mm / Panels with milling and 10mm inserts

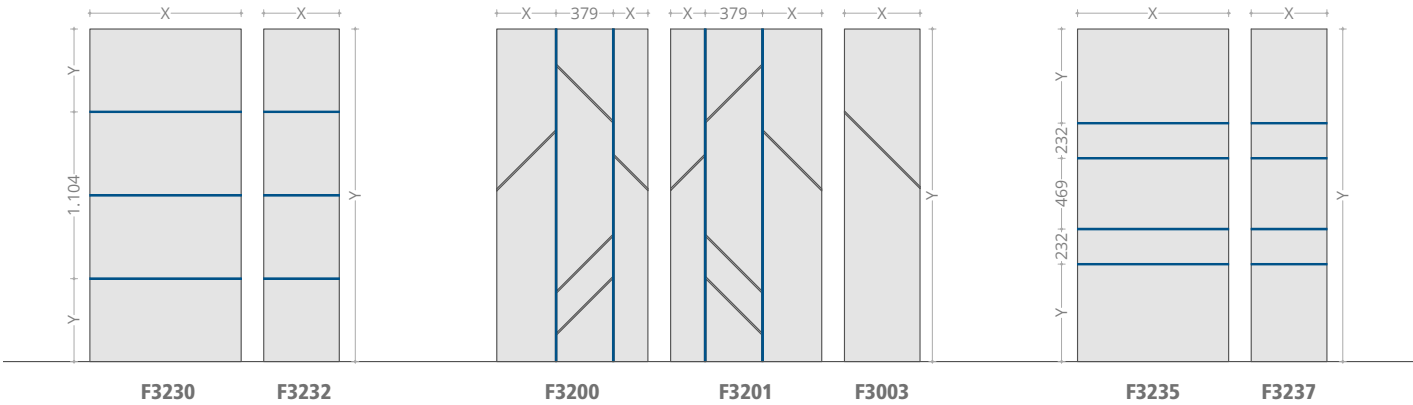

Inserto in alluminio

I disegni sono rappresentati in scala: 1000 mm di base per 2200 mm di altezza ; Y ha valore variabile tra 300 e 900 mm, X ha un valore variabile tra 80 mm e i 160 mm




F3255



F3260




F3265

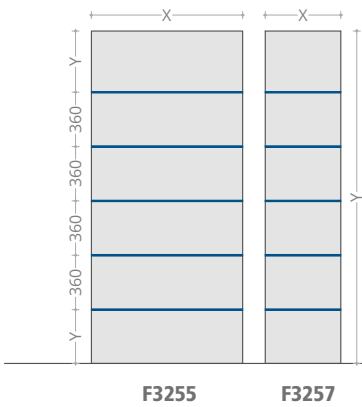


F3255

F3257

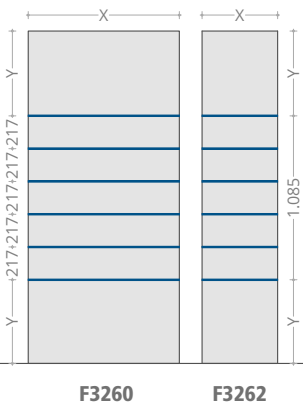

F3260

F3262

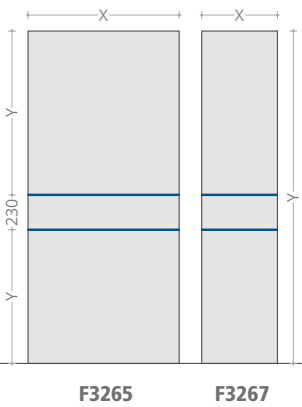


F3265

F3267

I disegni sono rappresentati in scala: 1000 mm di base per 2200 mm di altezza ; *Y* ha valore variabile tra 300 e 900 mm, *X* ha un valore variabile tra 80 mm e i 160 mm

Collezione Linea Inserti / Insert Linea Collection

Pannelli con fresatura e inserti da 10mm / Panels with milling and 10mm inserts

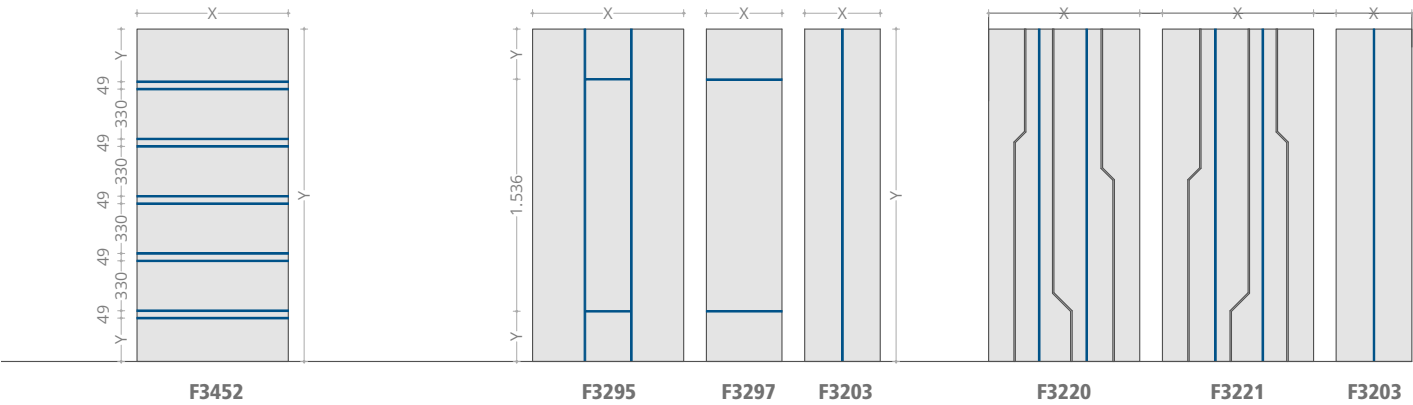

Inserto in alluminio



I disegni sono rappresentati in scala: 1000 mm di base per 2200 mm di altezza ; Y ha valore variabile tra 300 e 900 mm, X ha un valore variabile tra 80 mm e i 160 mm



Modello / Door Model: Lx-Linea 2 Ante Asimmetriche
Finiture / Finishes: BLu Elegante Normal VEBENR Velvet
Maniglione / Handle: Letizia - BU890134


Collezione Linea Inserti / Insert Linea Collection

Pannelli con fresatura e inserti da 10mm / Panels with milling and 10mm inserts

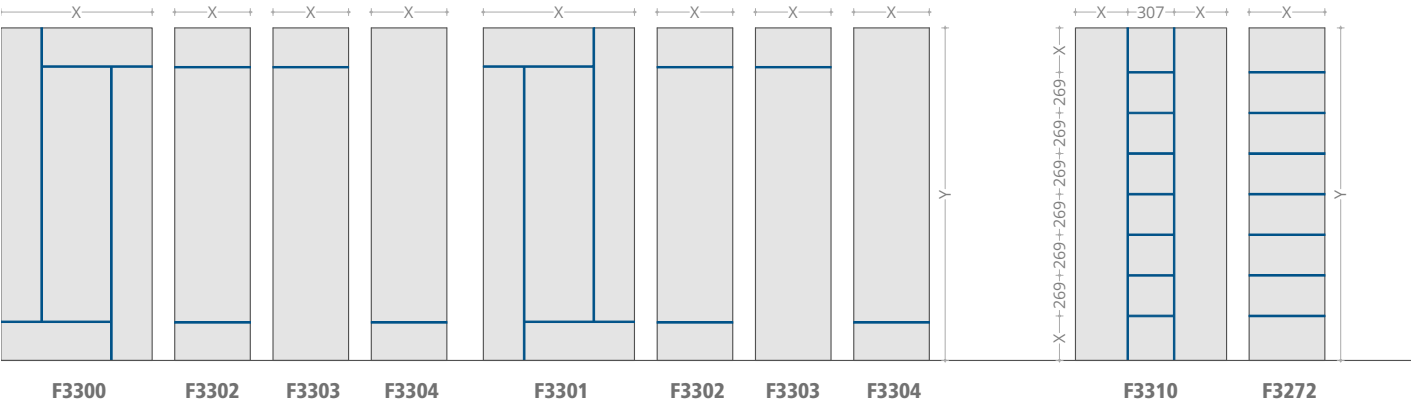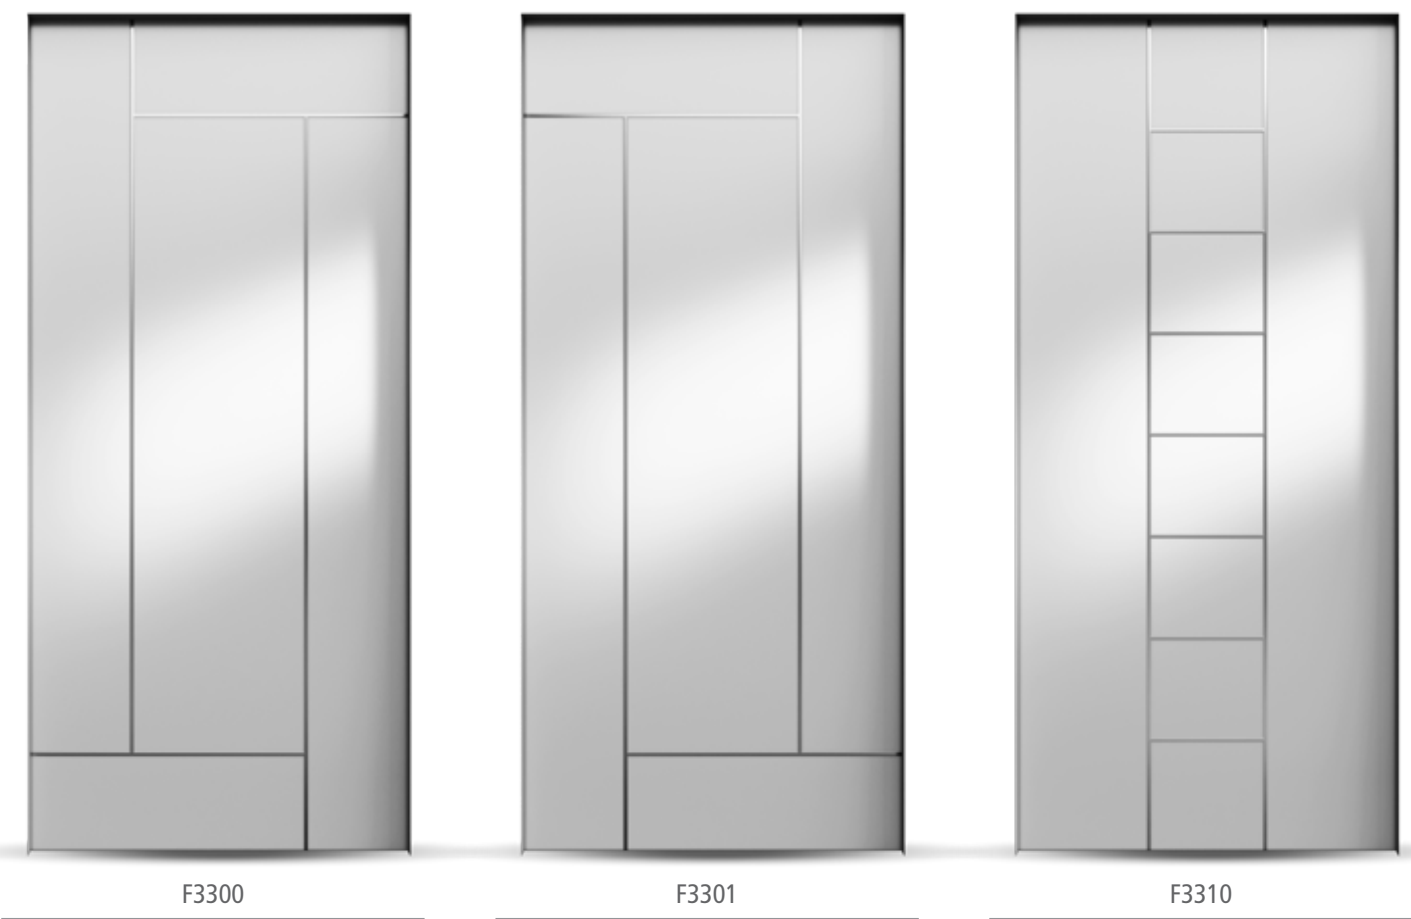

Inserto in alluminio

I disegni sono rappresentati in scala: 1000 mm di base per 2200 mm di altezza ; Y ha valore variabile tra 300 e 900 mm, X ha un valore variabile tra 80 mm e i 160 mm

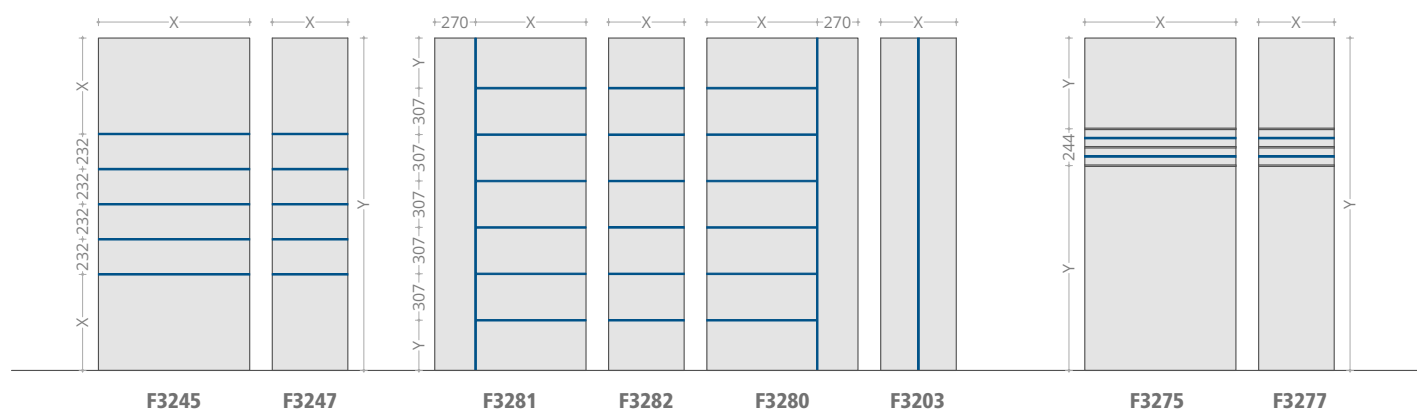


I disegni sono rappresentati in scala: 1000 mm di base per 2200 mm di altezza ; *Y* ha valore variabile tra 300 e 900 mm, *X* ha un valore variabile tra 80 mm e i 160 mm



Modello / Door Model: Ponzio Bilico
Finiture / Finishes: Shark 11 THSH11 Soft Touch
Maniglione / Handle: Fashion - BU3608 Inox AISI 316L

Collezione Linea Inserti / Insert Linea Collection

Pannelli con fresatura e inserti da 10mm / Panels with milling and 10mm inserts

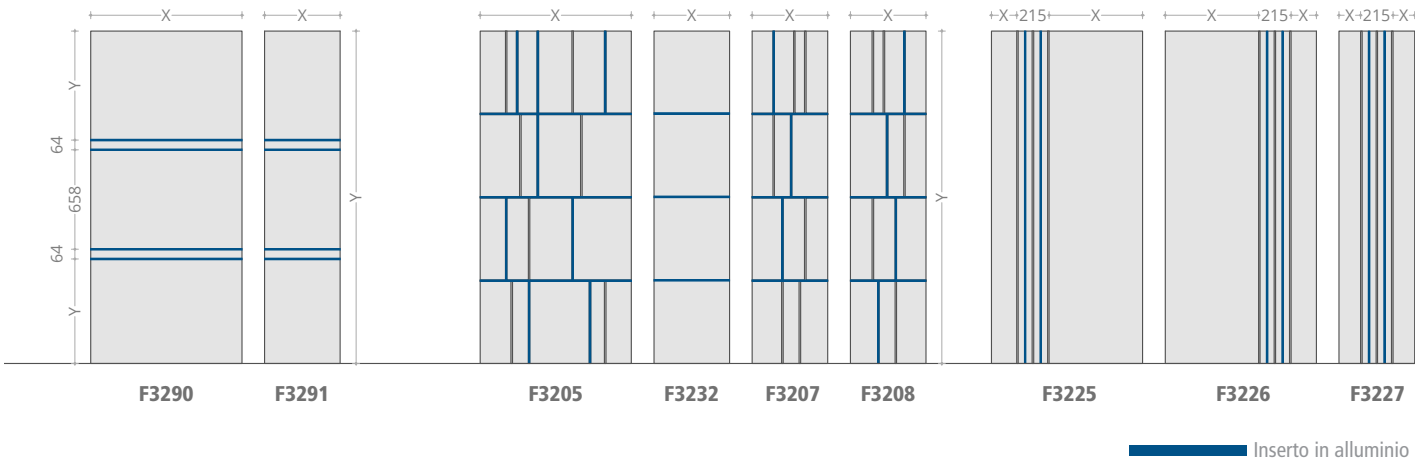

I disegni sono rappresentati in scala: 1000 mm di base per 2200 mm di altezza ; Y ha valore variabile tra 300 e 900 mm, X ha un valore variabile tra 80 mm e 160 mm






Modello / Door Model: Ponzio Bilico
Finiture / Finishes: Shark 11 THSH11 Soft Touch
Maniglione / Handle: Fashion - BU3608 Inox AISI 316L

Collezione Linea Inserti / Insert Linea Collection

Pannelli con fresatura e inserti da 10mm / Panels with milling and 10mm inserts

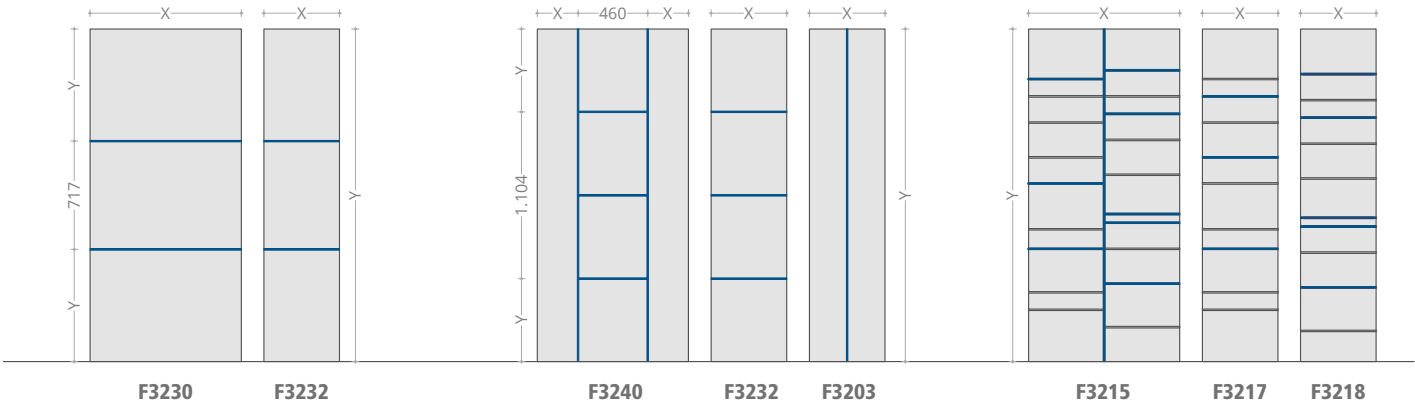

Inserto in alluminio

I disegni sono rappresentati in scala: 1000 mm di base per 2200 mm di altezza ; Y ha valore variabile tra 300 e 900 mm, X ha un valore variabile tra 80 mm e i 160 mm




Modello / Door Model: Lx-Linea 1 Anta
Finiture / Finishes: Kaki Sand MBKA11 Marbel
Maniglione / Handle: Magnetic - BU3678



Modello / Door Model: Lx-Linea 1 Anta
Finiture / Finishes: Kaki Sand MBKA11 Marbel
Maniglione / Handle: Magnetic - BU3678

Fresatura 10 mm Linea

Inserto in alluminio per collezione Planaa

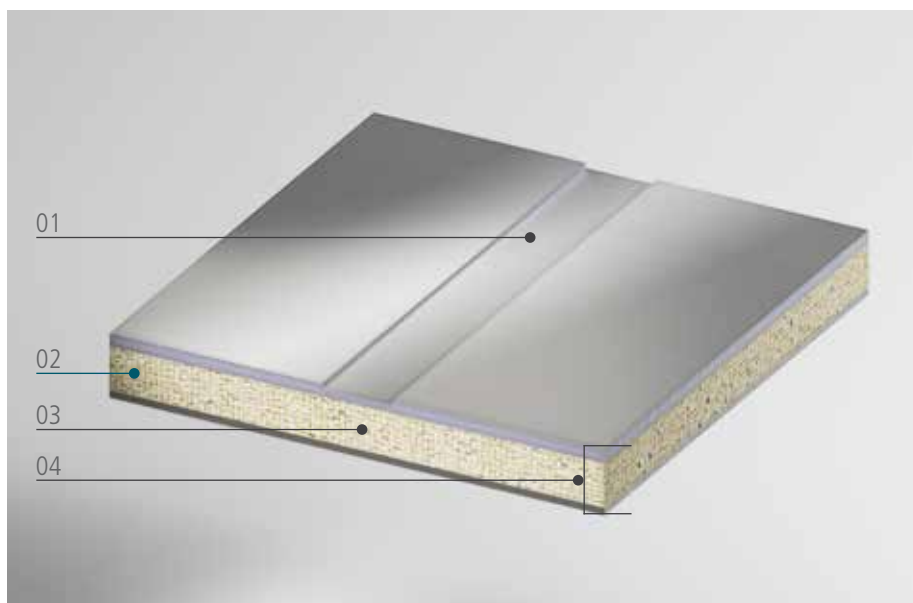


- 01 Lamiera in alluminio fresata da 3mm
- 02 Lamiera in alluminio da 0,5mm
- 03 Membrana termoacustica
- 04 Totale spessore pannello 7mm

- 01 Milled aluminum sheet 3mm thick
- 02 Aluminum sheet 0.5mm thick
- 03 Thermal and acoustic membrane
- 04 Total panel thickness 7mm

Per le finiture disponibili degli inserti da 10 mm vedere pag. 172

Fresatura 10 mm Linea Inserti

Inserto in alluminio per collezione Plana

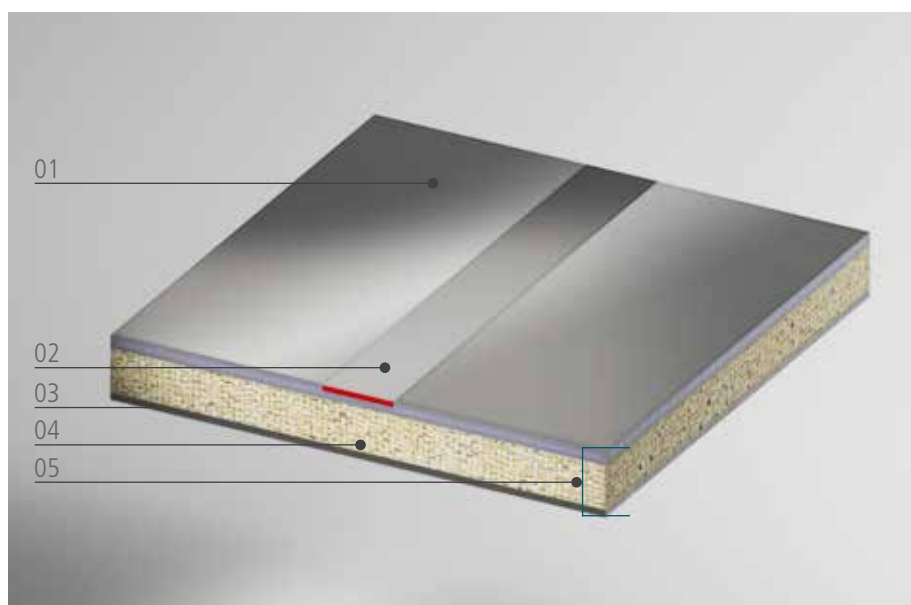

- 01 Lamiera in alluminio fresata da 3mm
- 02 Inserto in alluminio
- 03 Lamiera in alluminio da 0,5mm
- 04 Membrana termoacustica
- 05 Totale spessore pannello 7mm

- 01 3mm Milled Aluminum Sheet
- 02 Aluminum Insert
- 03 0.5mm Aluminum Sheet
- 04 Thermoacoustic Membrane
- 05 Total Panel Thickness 7mm.

Per le finiture disponibili degli inserti da 10 mm vedere pag. 172

Collezione Linea Vetro

Pannelli In Alluminio Fresati Con Vetro


Scopri la nuova collezione di pannelli in alluminio con parti vetrate per portoncini di Ponzio. L'alluminio si unisce al vetro in diverse colorazioni, finiture e decori per creare un pannello per portoncini elegante e prezioso, unico nel suo genere.

Discover the new collection of aluminum panels with glass parts for Ponzio doors. Aluminum combines with glass in various colors, finishes, and decorations to create a unique, elegant, and precious door panel.

Ponzio
pan
nel
i

Collezione Linea Vetro / Glass Line Collection

Pannelli con fresatura e parti vetrate / Panels with milling and glazed parts

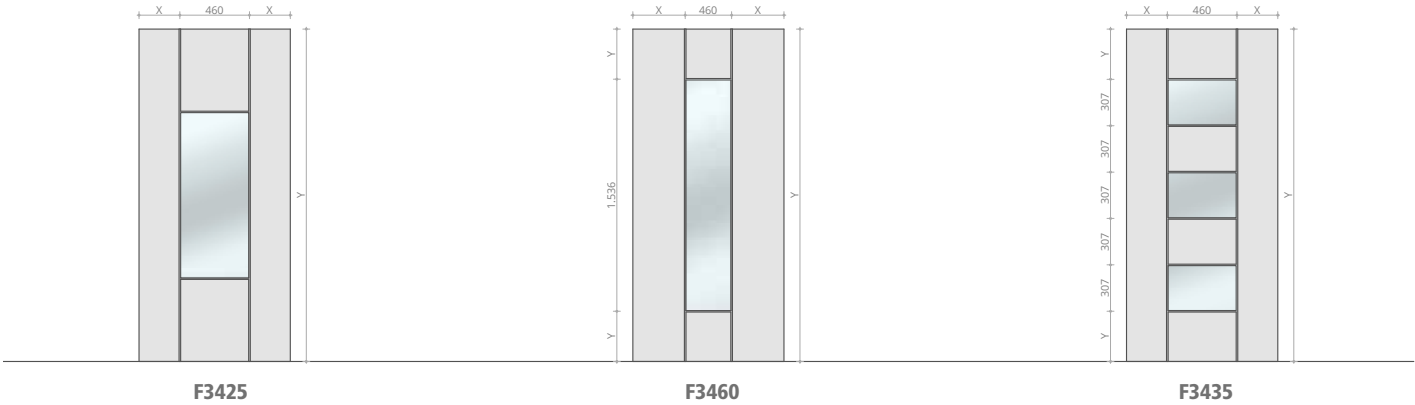

I disegni sono rappresentati in scala: 1000 mm di base per 2200 mm di altezza ; Y ha valore variabile tra 300 e 900 mm, X ha un valore variabile tra 80 mm e i 160 mm



Modello / Door Model: Lx-Linea Vetro 1 Anta
Finiture / Finishes: Jaguar 11 Soft Touch
Maniglione / Handle: Gloria - BU890084







Modello / Door Model: Lx-Linea Vetro 1 Anta
Finiture / Finishes: Jaguar 11 Soft Touch
Maniglione / Handle: Gloria - BU890084

Collezione Linea Vetro / Glass Line Collection

Pannelli con fresatura e parti vetrate / Panels with milling and glazed parts

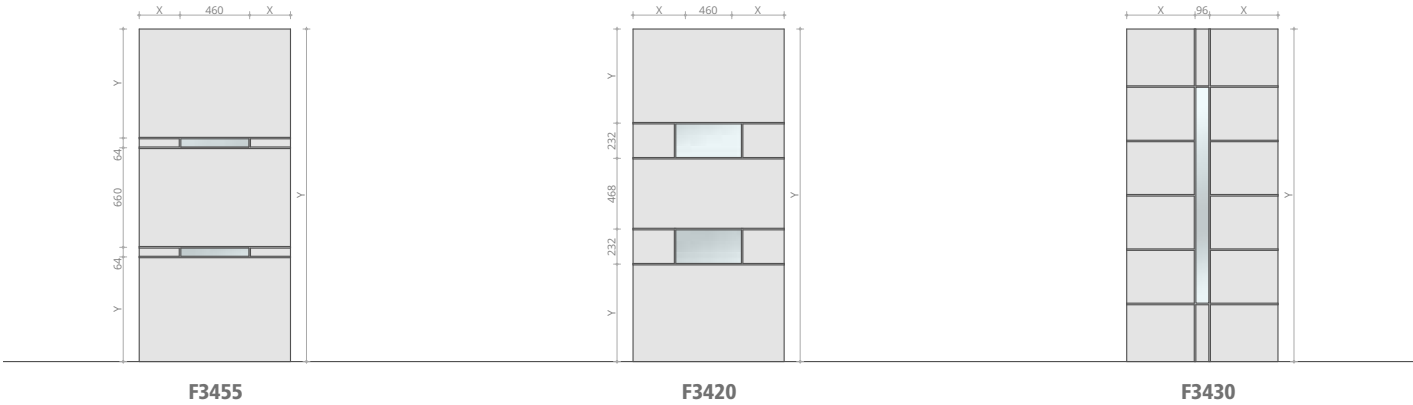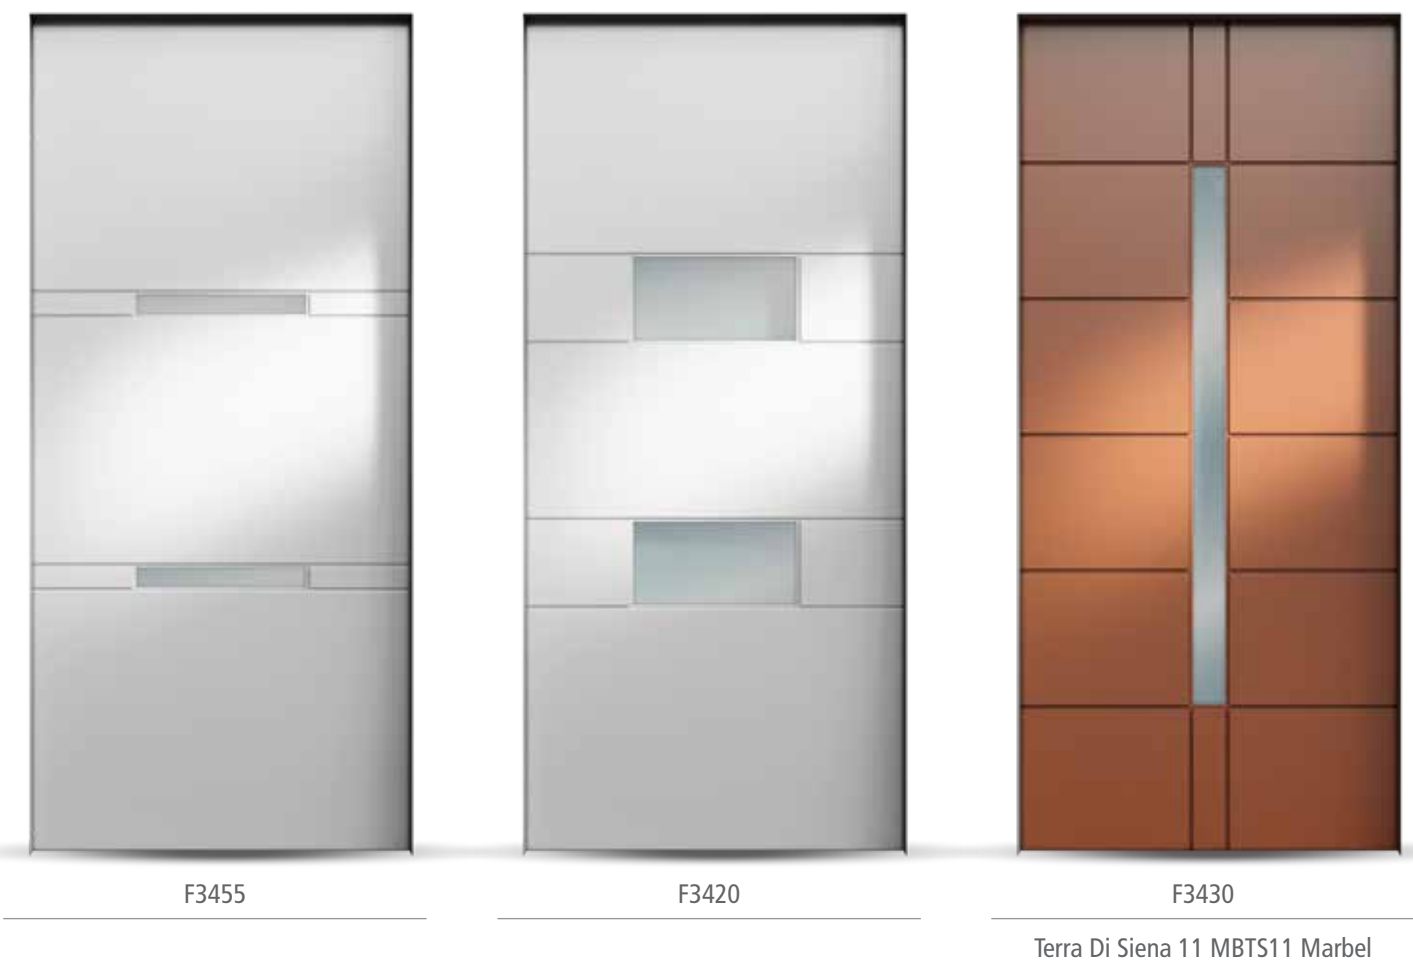

I disegni sono rappresentati in scala: 1000 mm di base per 2200 mm di altezza ; Y ha valore variabile tra 300 e 900 mm, X ha un valore variabile tra 80 mm e i 160 mm




F3440



F3445




F3450

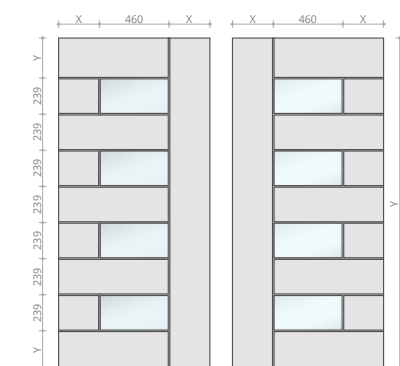


F3440

F3441

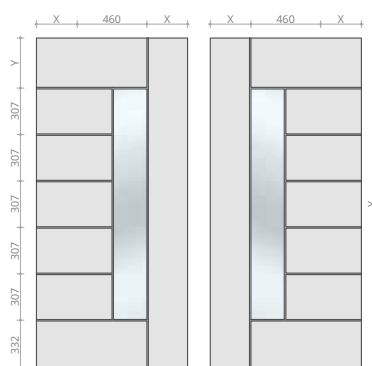

F3445

F3446

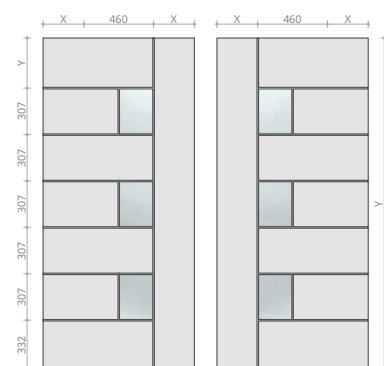



F3450

F3451

I disegni sono rappresentati in scala: 1000 mm di base per 2200 mm di altezza ; *Y ha valore variabile tra 300 e 900 mm, X ha un valore variabile tra 80 mm e i 160 mm*

Collezione Linea Vetro / Glass Line Collection

Pannelli con fresatura e parti vetrate / Panels with milling and glazed parts

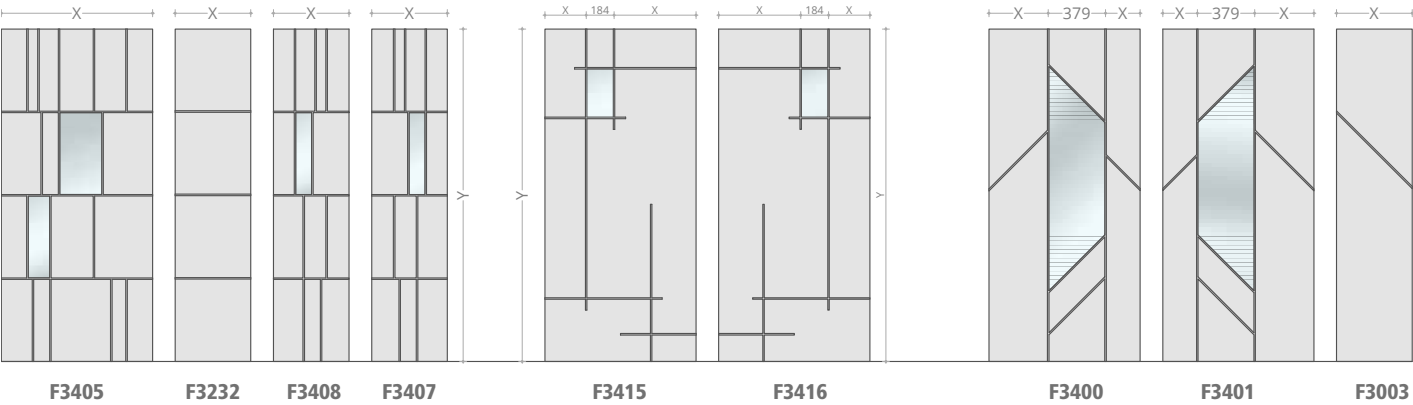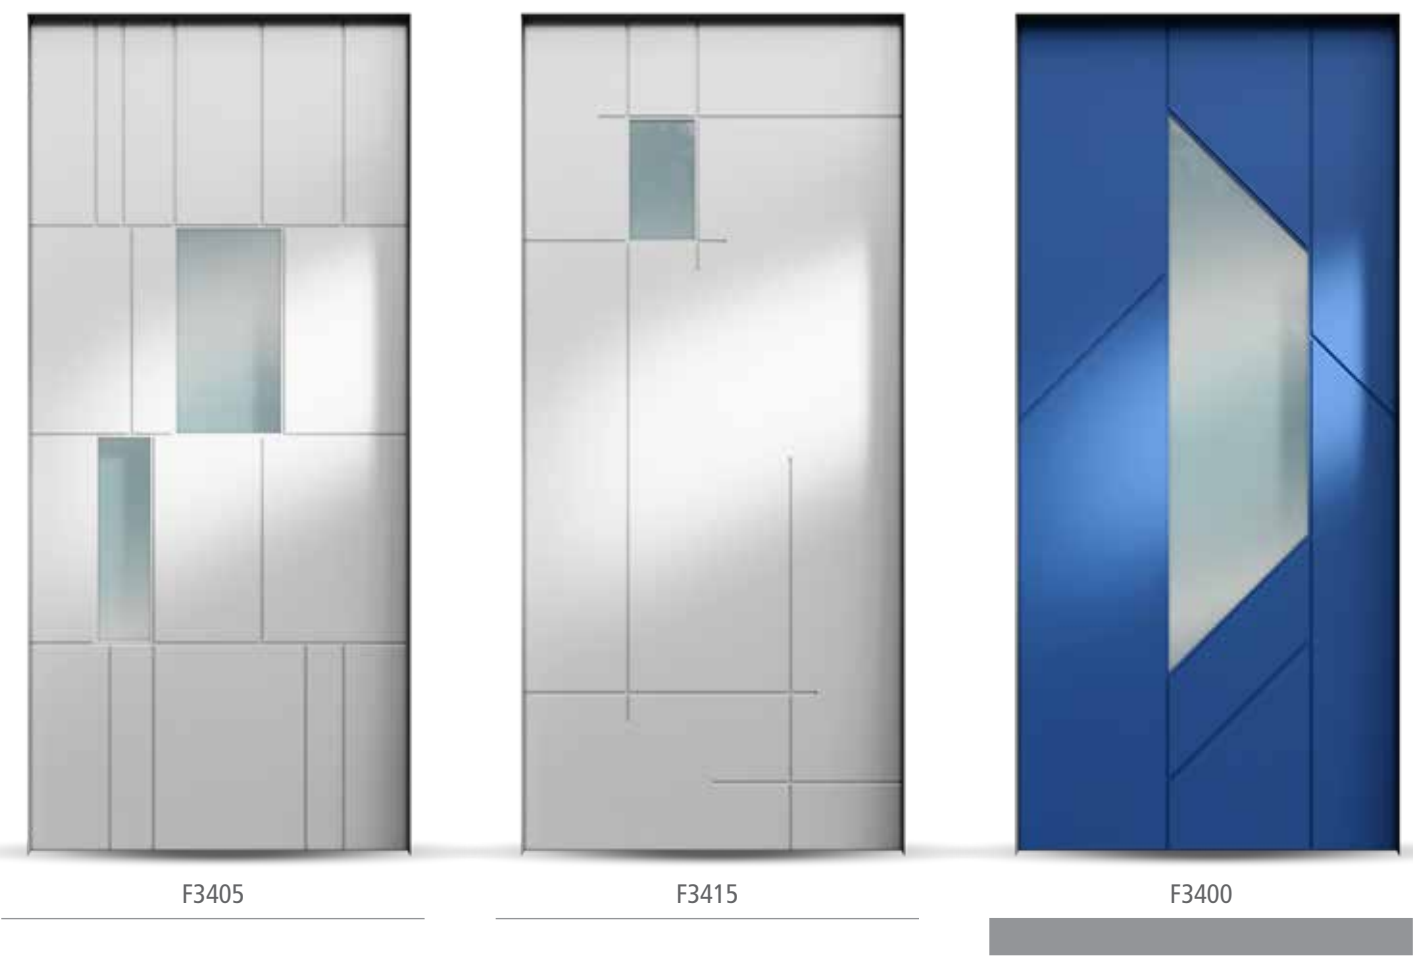




I disegni sono rappresentati in scala: 1000 mm di base per 2200 mm di altezza ; Y ha valore variabile tra 300 e 900mm, X ha un valore variabile tra 80 mm e i 160 mm



Modello / Door Model: Lx-Linea Vetro 1 Anta
Finiture / Finishes: Blu Elegance Normal VEBENR Velvet
Maniglione / Handle: Mitica - BU890064

Tipologie Pannelli Linea

Modello A, modello B, porta blindata, gamma vetri

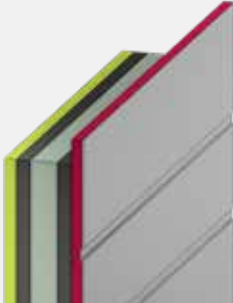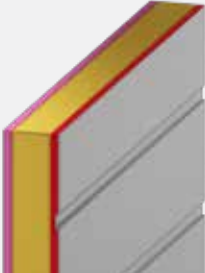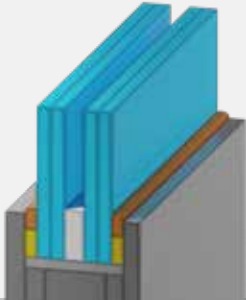Spessore Pannello in mm	7 mm	48 mm	
INT Modello A La lamiera esterna é incollata sul profilo anta utilizzando il kit in dotazione. The external sheet is glued to the door profile using the supplied kit EXT		INT  EXT	
INT Modello B La lamiera interna é incollata sul profilo anta, la lamiera esterna deve essere incollata sia sul profilo anta che sul pannello isolante esterno utilizzando il kit in dotazione. The internal sheet metal is glued to the leaf profile, the external sheet metal must be glued both to the leaf profile and to the external insulating panel using the supplied kit. EXT			
INT Pannello per Porta blindata EXT	INT  EXT		
Gamma vetri			
Gamma Vetri : W/m² K W/mK		Gamma vetri : 0.66 W/m² K 0.015 W/mK	

Modello A e modello B / Model A and Model B:

- Lamiera interna alluminio 2 mm / Internal aluminum sheet 2 mm
- Membrana Flessibile / Flexible membrane
- Isolante poliuretano / polyurethane insulation
- Lamiera ext alluminio fresata 3 mm / 3 mm milled aluminum sheet

Pannello per porta blindata / Security door:

- Lamiera alluminio 0,5 mm / 0.5 mm aluminum sheet
- Membrana termo acustica / Thermoacoustic membrane
- Lamiera ext alluminio fresata 3 mm / 3 mm milled aluminum sheet



Certificazioni finitura ossidata / *Certificates oxidized finish*

	70 mm	80 mm	90 mm
INT			
	EXT	EXT	EXT
	Gamma vetri : 0.44 W/m ² K 0.041 W/mK	Gamma vetri : 0.38 W/m ² K 0.047 W/mK	Gamma vetri : 0.34 W/m ² K 0.053 W/mK

Gamma vetri / *Glass range:*

- Vetro 4 + 4 mm / *Glass 4 + 4 mm*
- Vetro 4 mm / *Glass 4 mm*
- Sigillatura / *Sealing*
- Adesivo Strutturale / *Structural sticker*
- Tassello Vetro / *Glass clasp*

Nomenclatura / *Nomenclature:*

- INT = Interno / *Interior*
- EXT = Esterno / *Exterior*
- W/m² = Isolamento Termico / *Thermal insulation*
- W/m² = Trasmittanza Lineare / *Linear thermal transmittance*

Collezione Bugnati

Pannelli In Alluminio Pressopiegati

Bugnati è la linea di pannelli in alluminio di Ponzio, caratterizzata da un design raffinato e contemporaneo, che si ispira alla tradizione. Grazie alla tecnologia Ponzio, l'alluminio diventa un materiale durevole e resistente, creando un pannello per portoncini dallo stile classico senza tempo.

Bugnati is the aluminum panel collection from Ponzio with a refined and prominent design inspired by tradition but also modern. Thanks to Ponzio technology, aluminum becomes a timeless and durable classic-style panel for doors that is also resistant.

Ponzio
pan
nel
li

Collezione Bugnati / Bugnati Collection

Pannelli pressopiegati in alluminio / Aluminum press bent panels



Crystal 0536




Oxford 0530




Aston 0301




K1023 Verniciato RAL

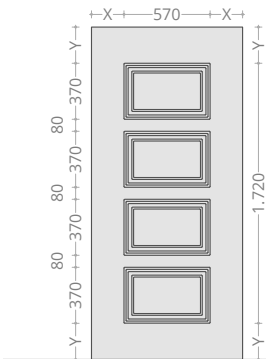

Crystal 0536

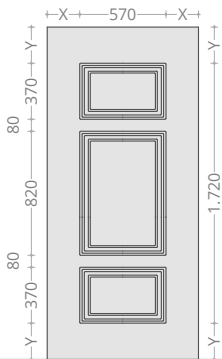

Oxford 0530

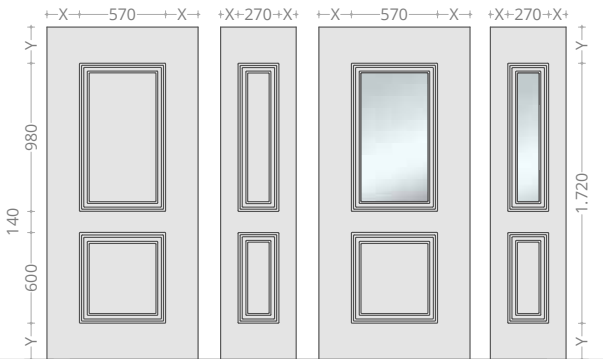

Aston 0301 Aston 0311 Aston 0305 Aston 0315

I disegni sono rappresentati in scala: 1000 mm di base per 2200 mm di altezza ; Y ha valore variabile tra 300 e 900 mm, X ha un valore variabile tra 80 mm e i 160 mm



Modello / Door Model: Lx-Bugnati 1 Anta
Finiture / Finishes: K1023 Verniciato RAL
Maniglione / Handle: Diva - BU890104

Ponzio catalogo Pannelli

Pannelli Bugnati

Straordinariamente Unici



Ponzio
Aluminium design since 1941

Modello / Door Model: Lx-Bugnati 1 Anta
Finiture / Finishes: K1023 Verniciato RAL
Maniglione / Handle: Diva - BU890104



Possibili Varianti Finiture / *Possible Variants Finishes*

Per ogni modello molteplici combinazioni di finiture, colori e inserti / *For each model multiple combinations of finishes, colors and inserts*



Aston 0301



Aston 0311 + Aston 0301

Finitura / Finishes:



Verde Bosco 11
Marbel

Maniglione / Handle:



Venere - Cromo Satinato



Aston 0315 + Aston 0305

Finitura / Finishes:



K3011
RAL

Maniglione / Handle:



Luna - T.O.R.

Collezione Bugnati / Bugnati Collection

Pannelli pressopiegati in alluminio / Aluminum press bent panels



Bolton 0302




Arsenal 0100




Manhattan 0800

Rovere Opaco 44 UBRV44 Uberall

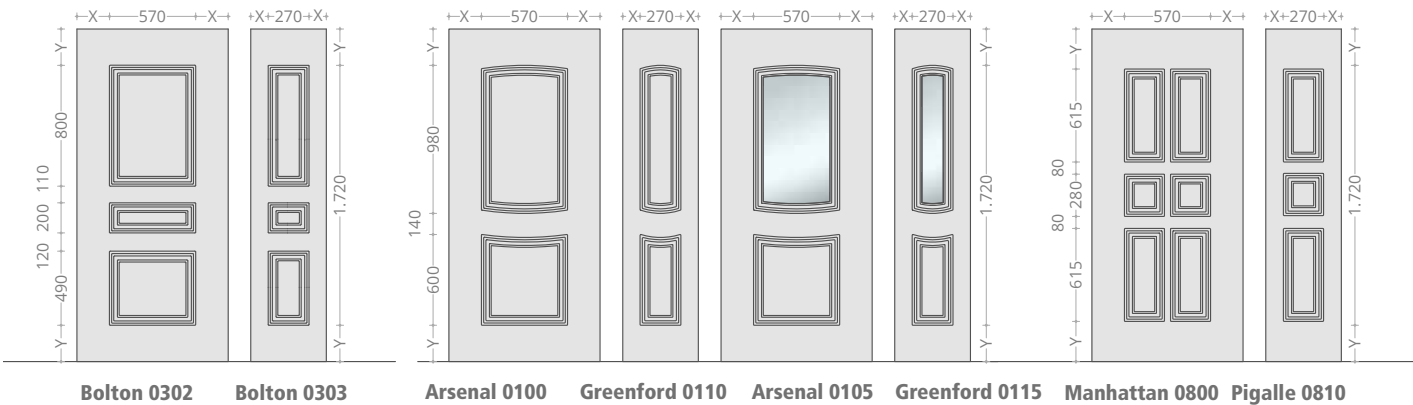

I disegni sono rappresentati in scala: 1000 mm di base per 2200 mm di altezza ; Y ha valore variabile tra 300 e 900 mm, X ha un valore variabile tra 80 mm e i 160 mm

Broadway 0670

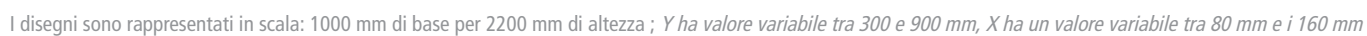

Collezione Bugnati / Bugnati Collection

Pannelli pressopiegati in alluminio / Aluminum press bent panels




Darwen 0141



Rambblas 0400



Cardiff 0790

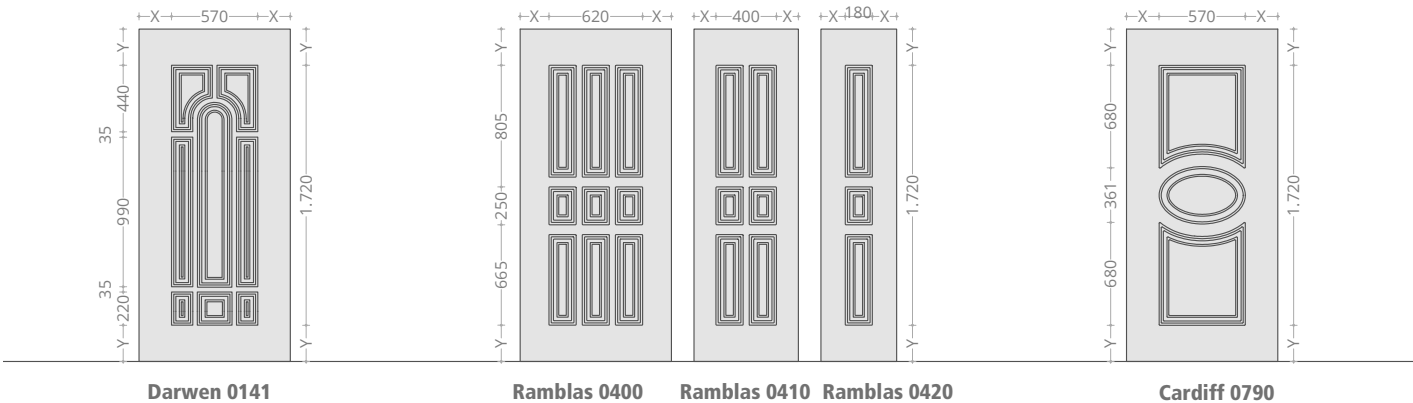

I disegni sono rappresentati in scala: 1000 mm di base per 2200 mm di altezza ; *Y* ha valore variabile tra 300 e 900 mm, *X* ha un valore variabile tra 80 mm e 160 mm



Orlando 0401


RAL Lucido 4009



Input 1040




Brera 0500

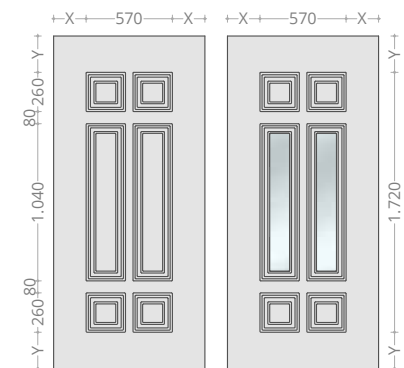


Orlando 0401

Orlando 0405

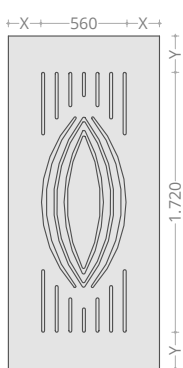

Input 1040

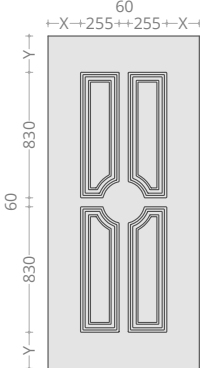

Brera 0500

I disegni sono rappresentati in scala: 1000 mm di base per 2200 mm di altezza ; Y ha valore variabile tra 300 e 900 mm, X ha un valore variabile tra 80 mm e i 160 mm

Collezione Bugnati / Bugnati Collection

Pannelli pressopiegati in alluminio / Aluminum press bent panels




Kenton Sx0125



Kenton Sx0120



Darling 1112

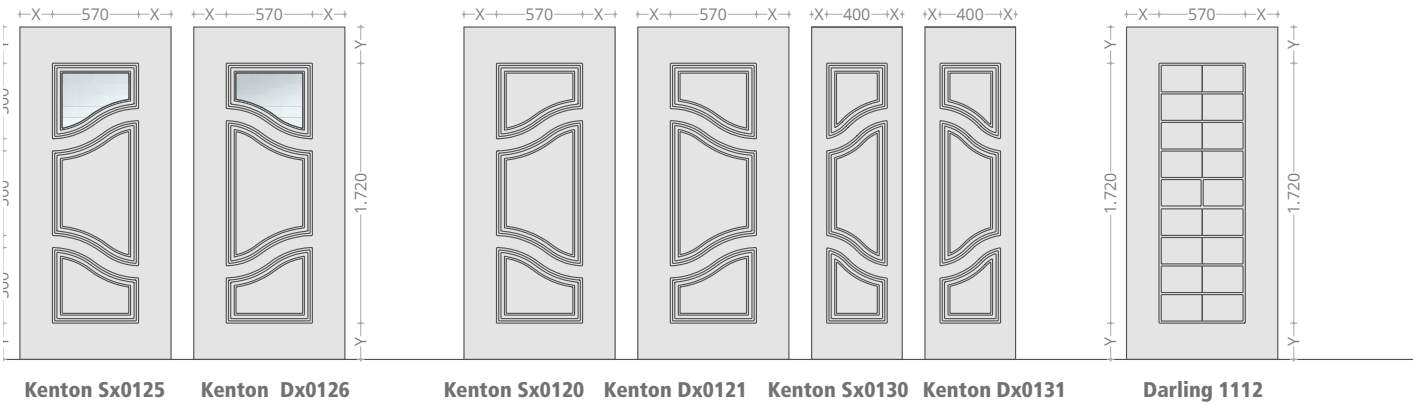

I disegni sono rappresentati in scala: 1000 mm di base per 2200 mm di altezza ; Y ha valore variabile tra 300 e 900 mm, X ha un valore variabile tra 80 mm e 160 mm



Modello / Door Model: Lx-Bugnati 1 Anta
Finiture / Finishes: RAL K7033
Maniglione / Handle: Flesso - BU2054

Collezione Bugnati / Bugnati Collection


Pannelli pressopiegati in alluminio / Aluminum press bent panels




Minerva 1111




Mitte 1113

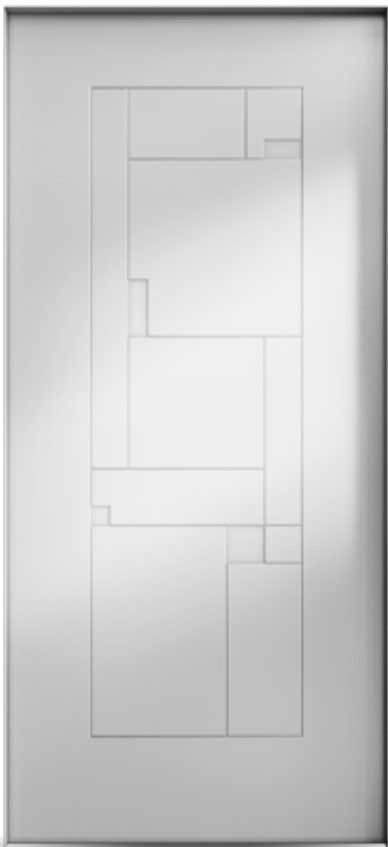


Russel 0540

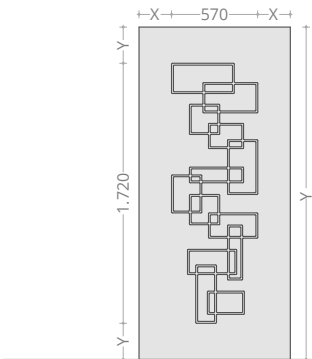

Minerva 1111

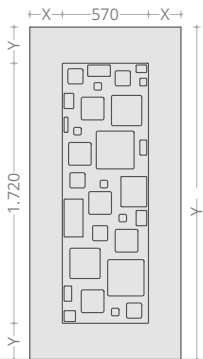

Mitte 1113

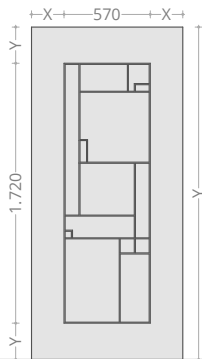

Russel 0540

I disegni sono rappresentati in scala: 1000 mm di base per 2200 mm di altezza ; *Y ha valore variabile tra 300 e 900 mm, X ha un valore variabile tra 80 mm e i 160 mm*




Concorde 0574




Greenwich 1106




Brooklyn 1105

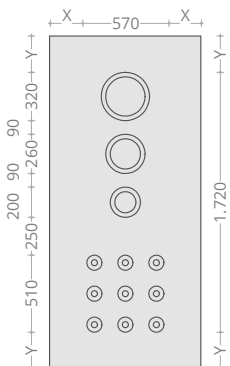

Concorde 0574

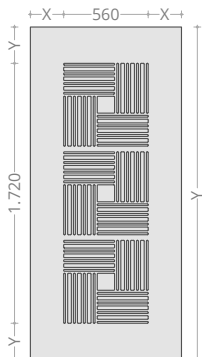

Greenwich 1106

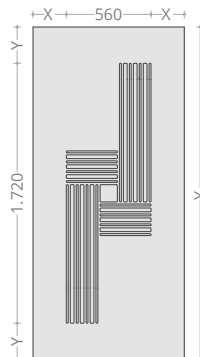

Brooklyn 1105

I disegni sono rappresentati in scala: 1000 mm di base per 2200 mm di altezza ; *Y* ha valore variabile tra 300 e 900 mm, *X* ha un valore variabile tra 80 mm e i 160 mm





Modello / Door Model: Lx-Bugnati 1 Anta
Finiture / Finishes: Terra di Siena 11 MBTS11 Marbel
Maniglione / Handle: Maniglione Venere - BU1064

Collezione Bugnati / Bugnati Collection

Pannelli pressopiegati in alluminio / Aluminum press bent panels




Precox Sx1015



Precox Sx1010




Display 1030

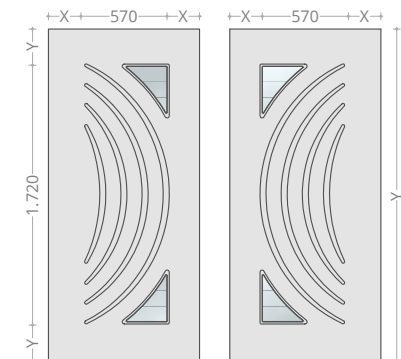


Precox Sx1015

Precox Dx1016

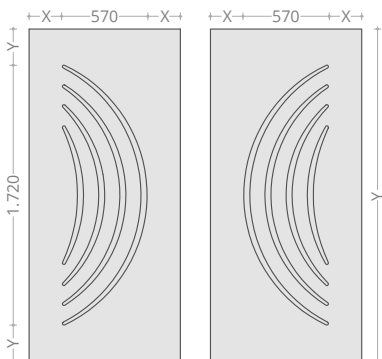

Precox Sx1010

Precox Dx1011

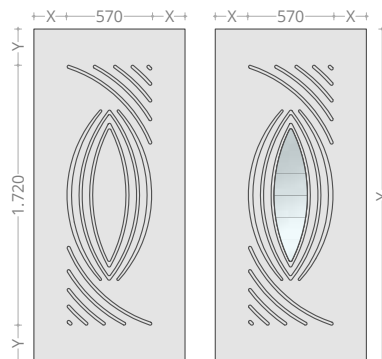

Display 1030

Display 1035

I disegni sono rappresentati in scala: 1000 mm di base per 2200 mm di altezza ; Y ha valore variabile tra 300 e 900 mm, X ha un valore variabile tra 80 mm e 160 mm



Shibuya 1110




Babila 1102




Clotilde 1103


Normal VEZFNR Velvet

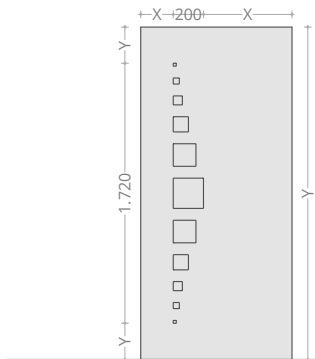

Shibuya 1110

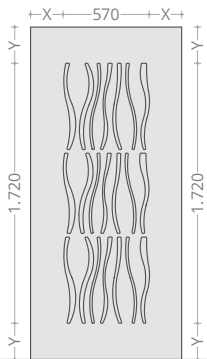

Babila 1102

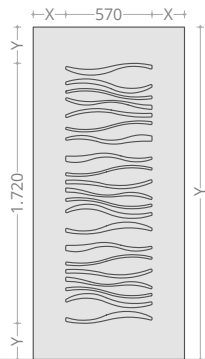

Clotilde 1103

I disegni sono rappresentati in scala: 1000 mm di base per 2200 mm di altezza ; *Y ha valore variabile tra 300 e 900 mm, X ha un valore variabile tra 80 mm e i 160 mm*

Collezione Bugnati / Bugnati Collection

Pannelli pressopiegati in alluminio / Aluminum press bent panels




Mayor 0430




Ginza 1104




Ueno 1101

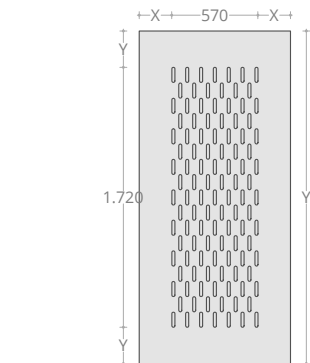

Mayor 0430

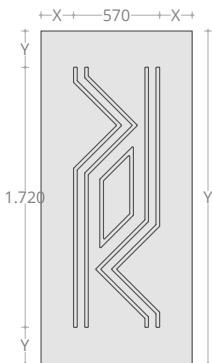

Ginza 1104

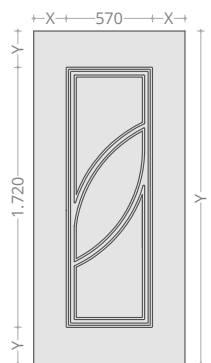


Ueno 1101

I disegni sono rappresentati in scala: 1000 mm di base per 2200 mm di altezza ; Y ha valore variabile tra 300 e 900 mm, X ha un valore variabile tra 80 mm e i 160 mm



Modello / Door Model: Lx-Bugnati 1 Anta con Sopraluce
Finiture / Finishes: RAL 5015
Maniglione / Handle: Zen - BU2364

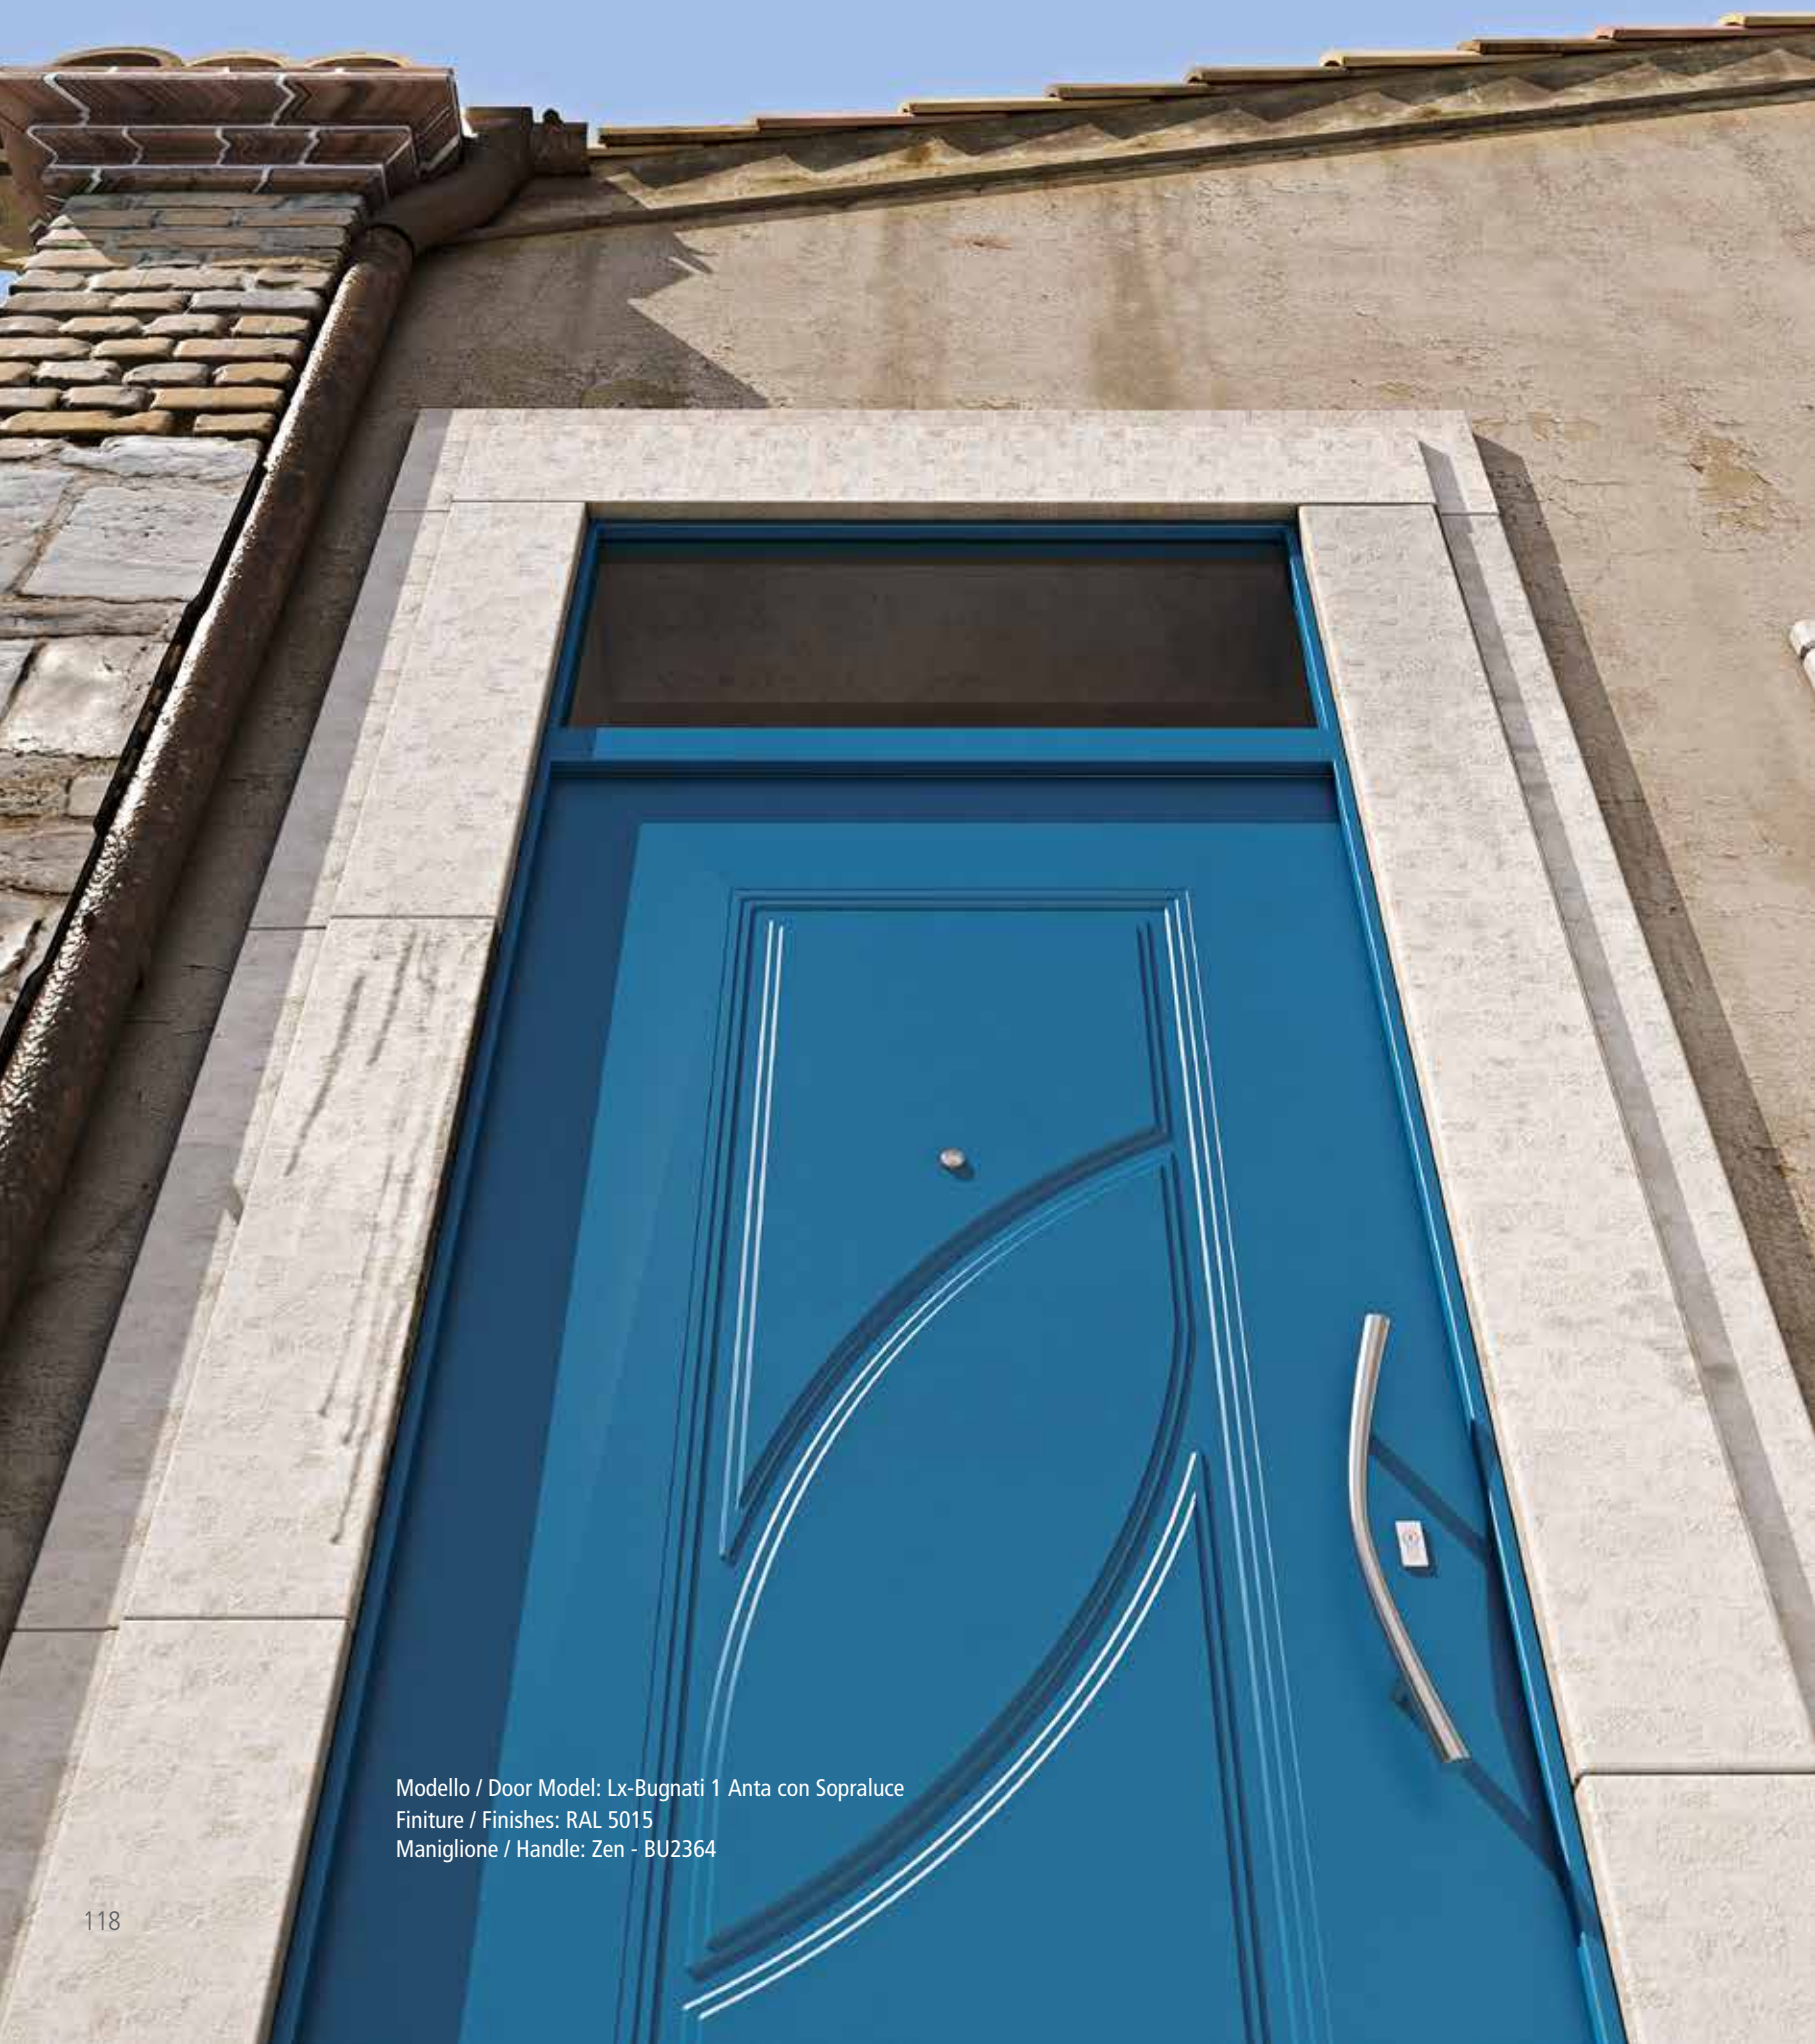

Modello / Door Model: Lx-Bugnati 1 Anta con Sopraluce
Finiture / Finishes: RAL 5015
Maniglione / Handle: Zen - BU2364

Collezione Bugnati / Bugnati Collection

Pannelli pressopiegati in alluminio / Aluminum press bent panels




Barberini 0533



Toronto 1140



Cascais 0580

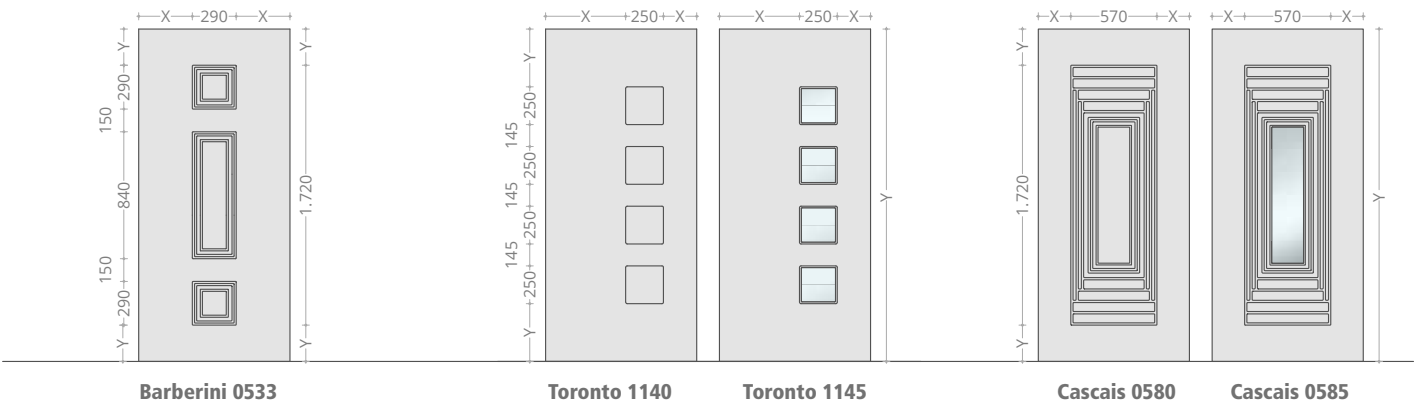

I disegni sono rappresentati in scala: 1000 mm di base per 2200 mm di altezza ; Y ha valore variabile tra 300 e 900 mm, X ha un valore variabile tra 80 mm e i 160 mm

A diagram of a rectangular table. The overall width is labeled as $X + 570 + X$ and the overall height is labeled as $Y + 1,720 + Y$. The table has a light gray outer frame and a white inner area. Inside the white area, there are eight horizontal slots, each representing a chair. The slots are arranged in a single column in the center of the table.

The diagram shows two doors side-by-side. The left door has a total width of 570 and a total height of 1720. It features three panels: a top panel with a width of X and a height of 65, a middle panel with a width of 570 and a height of 690, and a bottom panel with a width of X and a height of 450. The right door has a total width of 570 and a total height of 1720. It features three panels: a top panel with a width of X and a height of 65, a middle panel with a width of 570 and a height of 690, and a bottom panel with a width of X and a height of 450. The middle panel of the right door is shaded light blue.

The diagram shows a rectangular floor plan with a width of 570 and a height of 1,720. The width is divided into three sections: a left margin of X , a central area of 570, and a right margin of X . The height is divided into three sections: a top margin of Y , a central area of 1,720, and a bottom margin of Y . Inside the central area, there are ten horizontal rectangular tables arranged in a single column. Each table is 100 units wide and 50 units high. The tables are spaced evenly, with a gap of 20 units between each table and a gap of 20 units from the top and bottom margins.

120



Bios Sx1080




Bit Sx1070




Web Sx1060

RAL 3032

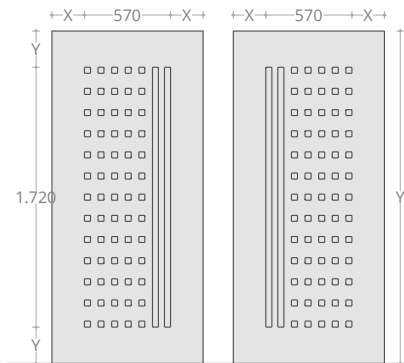


Bios Sx1080

Bios Dx1081

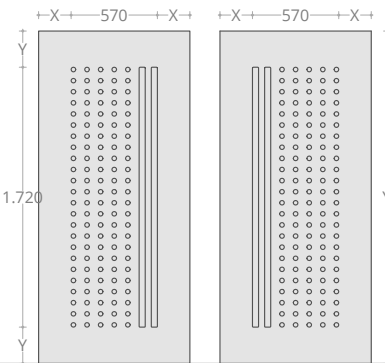

Bit Sx1070

Bit Dx1071

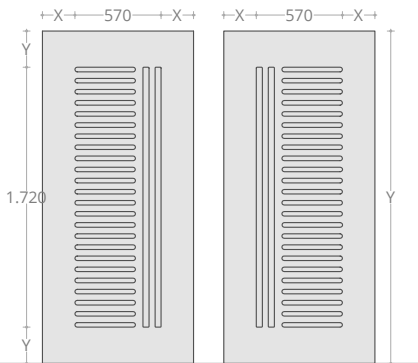

Web Sx1060

Web Dx1061

I disegni sono rappresentati in scala: 1000 mm di base per 2200 mm di altezza ; *Y* ha valore variabile tra 300 e 900 mm, *X* ha un valore variabile tra 80 mm e i 160 mm

Collezione Bugnati / Bugnati Collection

Pannelli pressopiegati in alluminio / Aluminum press bent panels




Carnaby 0900



Carnaby 0950



Madison 0780

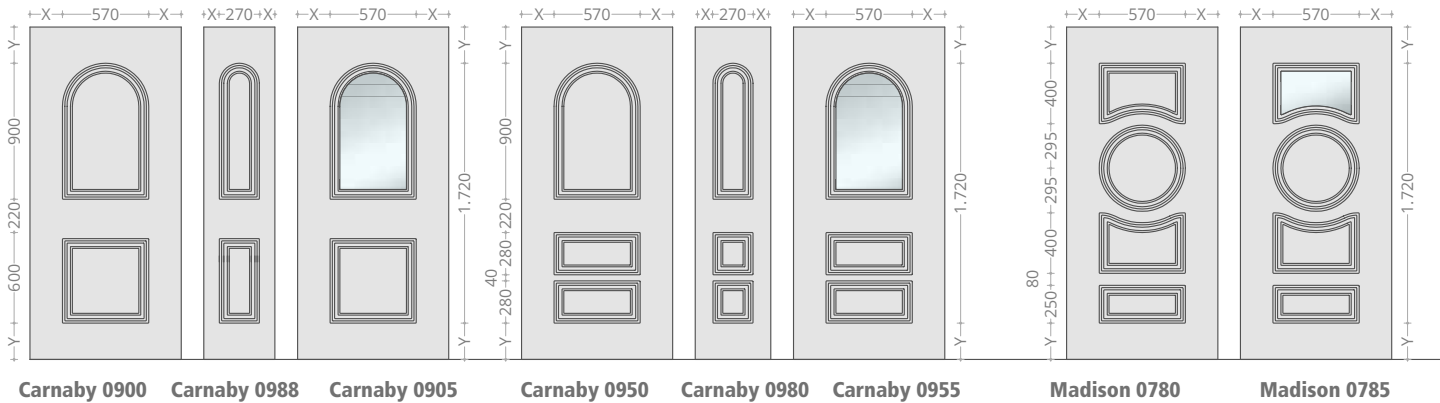

I disegni sono rappresentati in scala: 1000 mm di base per 2200 mm di altezza ; Y ha valore variabile tra 300 e 900 mm, X ha un valore variabile tra 80 mm e i 160 mm

Modello / Door Model: Lx-Bugnati 1 Anta con Sopraluce
Finiture / Finishes: Grigio Chiaro Grinz GRIGCH Polycrom
Maniglione / Handle: Rain 600 - BU3468

Collezione Bugnati



Ponzio catalogo Pannelli

Modello / Door Model: Lx-Bugnati 1 Anta con Sopraluce
Finiture / Finishes: Grigio Chiaro Grinz GRIGCH Polycrom
Maniglione / Handle: Rain 600 - BU3468





Collezione Bugnati / Bugnati Collection

Pannelli pressopiegati in alluminio / Aluminum press bent panels




Waterloo 0520




Monaco 1120




Istanbul 1130

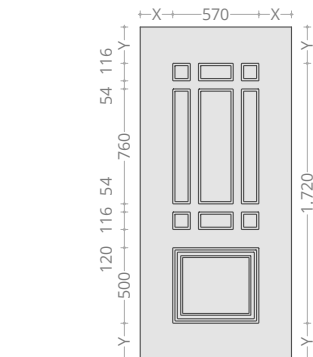


Waterloo 0520

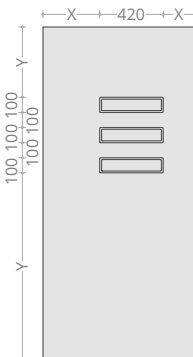


Monaco 1120

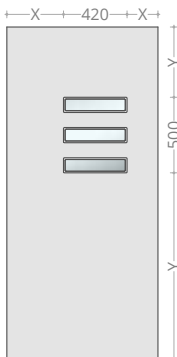

Monaco 1125

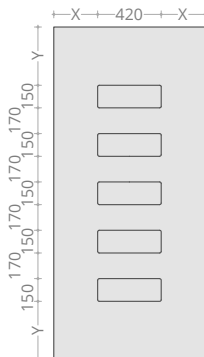

Istanbul 1130

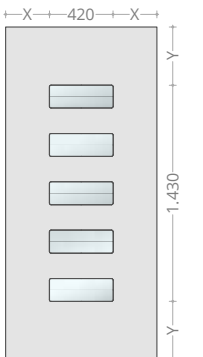

Istanbul 1135

I disegni sono rappresentati in scala: 1000 mm di base per 2200 mm di altezza ; Y ha valore variabile tra 300 e 900 mm, X ha un valore variabile tra 80 mm e i 160 mm



Modello / Door Model: Lx-Bugnati 2 Ante Simmetriche
Finiture / Finishes: Cannella Ultra BDCN11 Brased
Maniglione / Handle: Mitica - BU890064



Modello / Door Model: Lx-Bugnati 2 Ante Simmetriche
Finiture / Finishes: Cannella Ultra BDCN11 Brased
Maniglione / Handle: Mitica - BU890064

Fermavetro Con Cornice

Versione con cornice complanare e cornice a sormonto



Versione Con Cornice Complanare



Versione Con Cornice A Sormonto

Fermavetro Con Vetro Inserito

Versione con vetro inserito con cornice e vetro inserito semplice /



Versione Vetro Inserito Con Cornice



Versione Vetro Inserito Semplice


Spessore Pannelli Con Vetro

Specifiche spessore pannelli e spessore vetri con fermavetro a sormonto, con fermavetro complanare, con vetro inserito, con cornice e vetro inserito semplice.


Spessore Pannello		22 mm	26 mm	30 mm	31 mm	35 mm	40 mm
MDF	Complanare				spessore vetro 22 mm		
	Sormonto	spessore vetro 22 mm					
	Inserito Cornice				spessore vetro 22 mm		
	Inserito Semplice				spessore vetro 22 mm		
PIR	Complanare						
	Sormonto			spessore vetro 30 mm			
	Inserito Cornice			spessore vetro 22 mm			
	Inserito Semplice			spessore vetro 22 mm			
HI	Complanare		spessore vetro 22 mm	spessore vetro 22 mm		spessore vetro 30 mm	spessore vetro 35 mm
	Sormonto						
	Inserito Cornice			spessore vetro 22 mm		spessore vetro 26 mm	spessore vetro 32 mm
	Inserito Semplice			spessore vetro 22 mm		spessore vetro 26 mm	spessore vetro 32 mm
POL	Complanare				spessore vetro 22 mm		
	Sormonto	spessore vetro 22 mm					
	Inserito Cornice				spessore vetro 22 mm		
	Inserito Semplice				spessore vetro 22 mm		

Modelli Pannelli Con Vetro


Vetro complanare e a sormonto

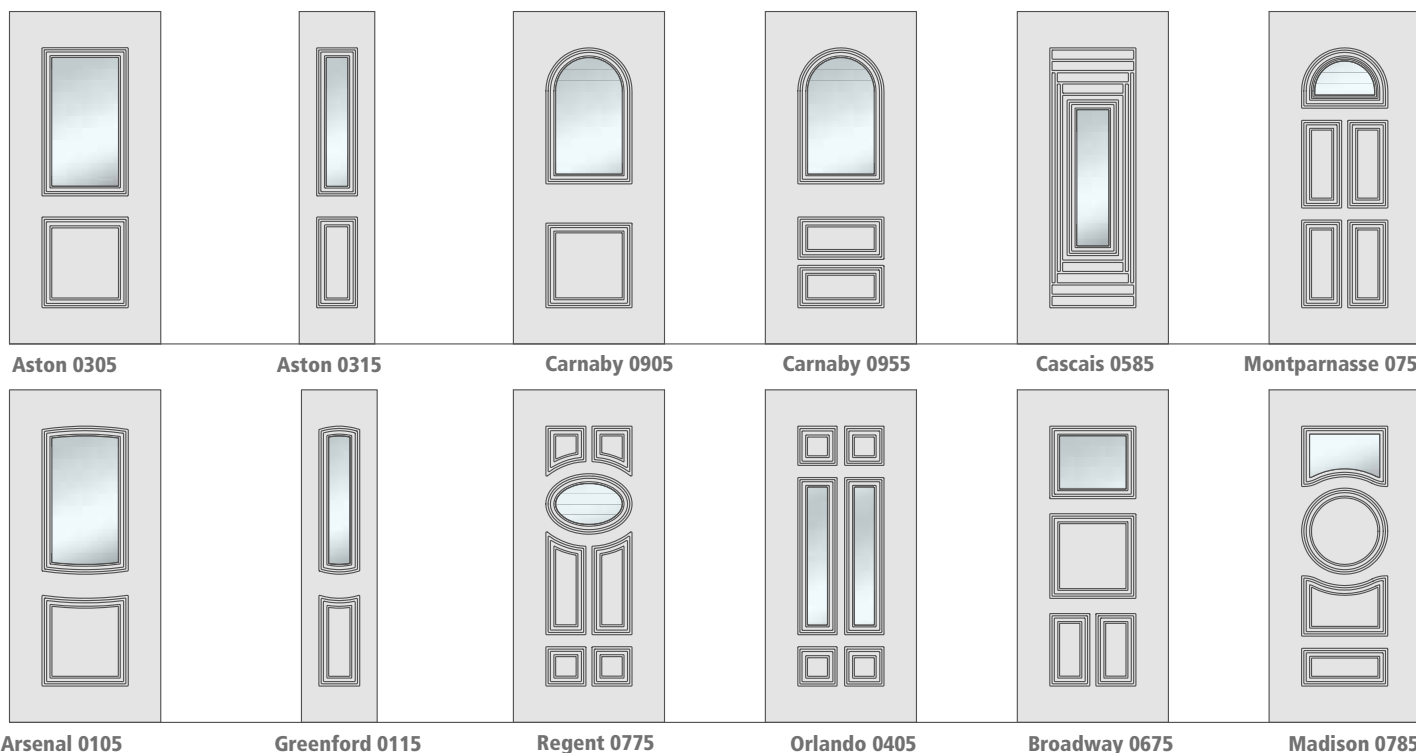

Vetro inserito cornice

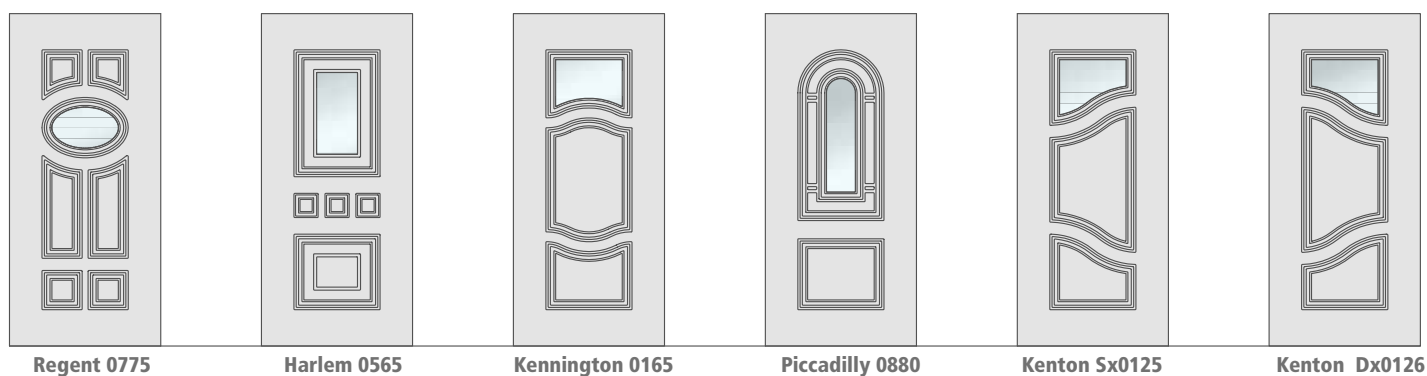

Vetro inserito semplice

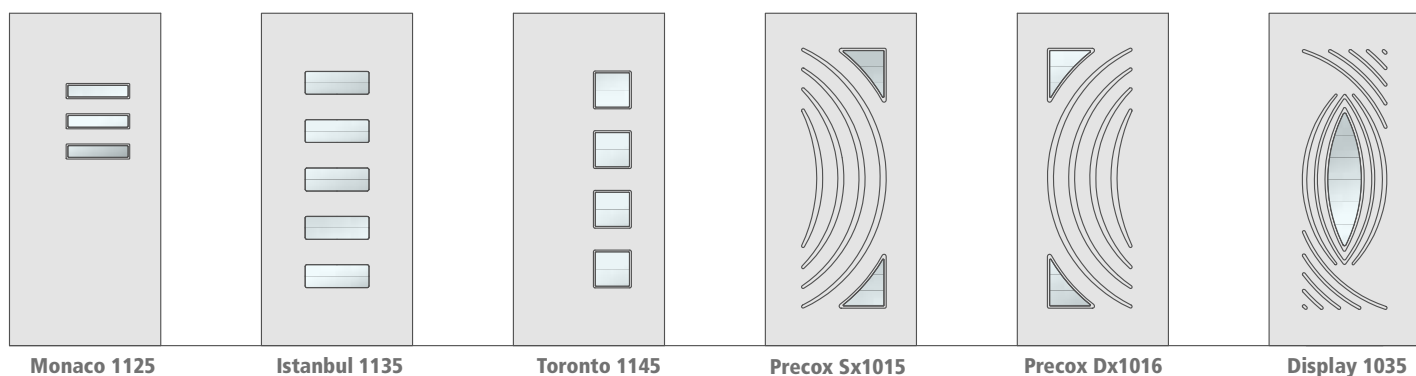

Collezione Bugnati / Bugnati Collection

Pannelli pressopiegati in alluminio / Aluminum press bent panels



Montparnasse 0750




Regent 0770



Queens 0630

Pioppo 35 HDPP35 Uberall HD

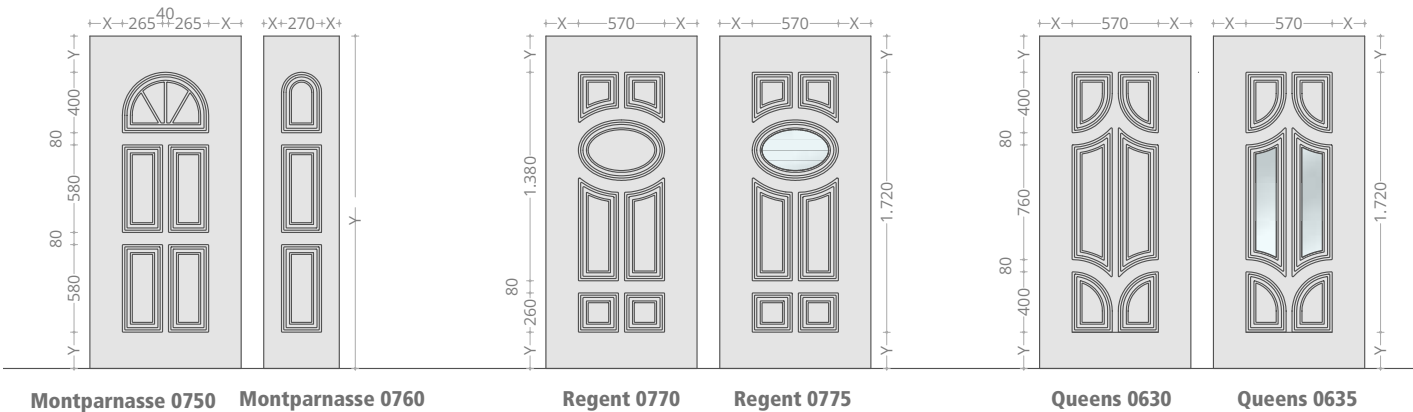

I disegni sono rappresentati in scala: 1000 mm di base per 2200 mm di altezza ; Y ha valore variabile tra 300 e 900 mm, X ha un valore variabile tra 80 mm e i 160 mm




West 0322



Piccadilly 0850











Montparnasse 0755

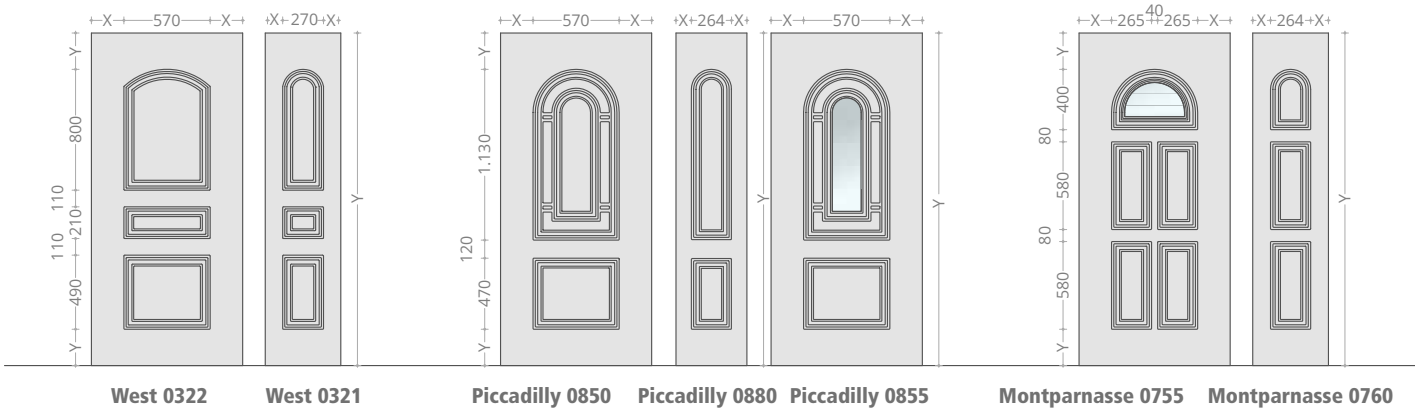

I disegni sono rappresentati in scala: 1000 mm di base per 2200 mm di altezza ; Y ha valore variabile tra 300 e 900 mm, X ha un valore variabile tra 80 mm e i 160 mm

Tipologie Pannelli Plana

MDF, P.I.R., H.I., POL

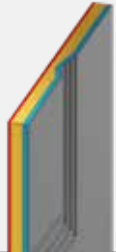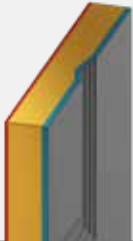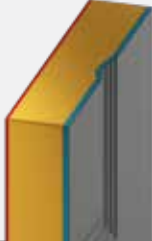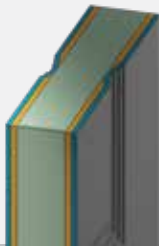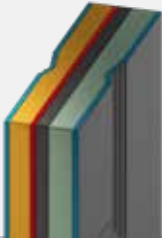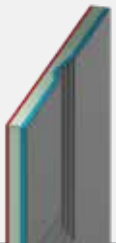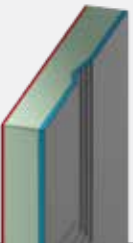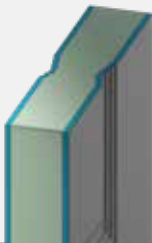mm	7 mm	15 mm	22 mm	25 mm	26 mm	
INT						
MDF						
EXT						
Kg/m² W/m² dB	9,60 5,06 ndp	15,80 4,23 ndp	24,40 3,63 27			
INT						
PIR						
EXT						
Kg/m² W/m² dB				17,40 1,29 34		
INT						
HI						
EXT						
Kg/m² W/m² dB					23,00 1,61 34	
INT						
POL						
EXT						
Kg/m² W/m² dB	7,40 2,88 ndp	8,40 1,79 ndp	12,10 1,28 27			

Gamma M.D.F. I pannelli in M.D.F. garantiscono la robustezza, solidità e resistenza delle strutture oltre ad assicurare buone qualità di idrorepellenza








Gamma P.I.R. I pannelli in PIR offrono eccezionali garanzie: eccellente isolamento termico; stabilità dimensionale alle alte e basse temperature; isolamento acustico; idrorepellenza; leggerezza.

H.I. Anima flessibile: pannelli da grandi performance. Portoncini d’ingresso che non temono l’acqua e il vento, che isolano dal caldo, dal freddo e dai rumori. Sicurezza, clima, silenzio: il comfort è un valore che Ponzio mette al primo posto. Da oggi, inoltre, con la nuova tecnologia e l’inserimento dell’anima flessibile, i pannelli in alluminio limitano il fenomeno della dilatazione termica, derivante dall’irraggiamento solare.

Gamma P.O.L. Leggerezza e grandi prestazioni tecniche per il pannello in P.O.R., poliuretano ad alta densità, che sposa leggerezza e resistenza.

- Lamiera in alluminio 1,2 mm / Aluminum sheet 1,2 mm
- MDF / MDF
- Lamiera in alluminio 0,4 mm / Aluminum sheet 0,4 mm
- H.I. Anima Flessibile / Flexible core H.I.
- Poliuretano Isolante HD / Polyurethane non-conducting HD

INT = Interno / Interior
EXT = Esterno / Exterior
Kg/m² = Peso al Metro Quadro / Weight per Square Meter
W/m² = Isolamento Termico / Thermal Insulation
dB = Isolamento Acustico / Soundproofing

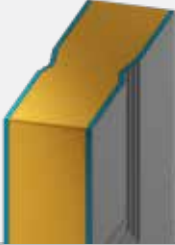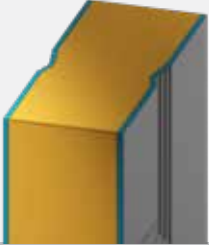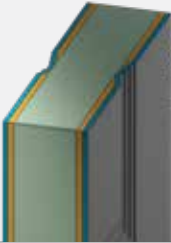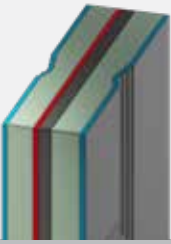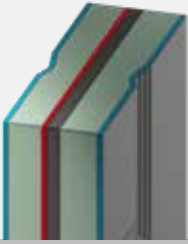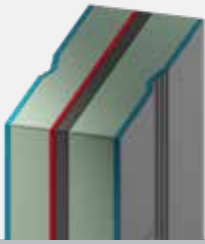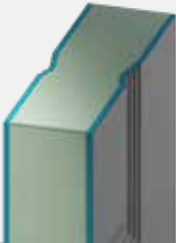	30 mm	31 mm	35 mm	40 mm	42 mm
					
		31,50 3,07 28			56,00 2,62 ndp
					
	18,20 1,03 33				
					
	18,70 1,04 ndp		19,50 0,89 ndp	20,30 0,78 33	
					
		13,60 0,93 25			

Gamma M.D.F.: M.D.F. panels ensure robustness, solidity, and structural resistance while also guaranteeing good water repellent qualities.

Gamma P.I.R.: PIR panels offer exceptional guarantees, including excellent thermal insulation, dimensional stability at high and low temperatures, sound insulation, water repellency, and lightness.

H.I. Flexible core: high-performance panels. Entrance doors that withstand water and wind, providing insulation from heat, cold, and noise. Safety, climate, and silence: comfort is a value that Ponzio places first. Moreover, with the new technology and the insertion of the flexible core, aluminum panels limit the phenomenon of thermal expansion resulting from solar radiation.

Gamma P.O.L. Leggerezza e grandi prestazioni tecniche per il pannello in P.O.R., poliuretano ad alta densità, che sposa leggerezza e resistenza.

Maniglioni, Maniglie e Accessori



Ponzio
pan
nel
i



Collezione Maniglioni / Pull handles collection



Mitica
Inox 316 / Stainless steel
L 1360 - I 1200 mm
BU890074



Mitica
Inox 316 / Stainless steel
L 1150 - I 1000 mm
BU890064



Diva
Acciaio Inox AISI 316 / Stainless steel
L 500 mm - I 300 mm
BU890104

Collezione Maniglioni / Pull handles collection



Gloria
Acciaio Inox 316/ Stainless steel
L 1360 - I 1200 mm
BU890094



Gloria
Acciaio Inox 316/ Stainless steel
L 1160 - I 1000 mm
BU890084



Wave
Cromo sat.
L 750 mm
BU890044

Collezione Maniglioni / Pull handles collection



Maniglione Biometrico Tondo d 30 mm ,
staffa 90° o 35° ,
lettore frontale o retro , inox o nero,
L 600-800-1000-1500-1800-2100-2400



Maniglione Biometrico quadrato 30 x 30
mm , staffa 90° o 35° ,
lettore frontale o retro , inox o nero,
L 600-800-1000-1500-1800-2100-2400



Maniglione Biometrico rettangolare 40 x
20 mm , staffa 90° o 35° ,
lettore frontale o retro , inox o nero,
L 600-800-1000-1500-1800-2100-2400

Collezione Maniglioni / Pull handles collection



Letizia
Acciaio Inox 316/ Stainless Steel
L 660 mm - I 600 mm
BU890134



Luxury
Acciaio inox AISI 316L
L 650 mm I 500 mm
BU3738



Trendy
Acciaio Inox AISI 316L
L 600 mm I 500 mm
BU3648

Collezione Maniglioni / Pull handles collection



Arca
Acciaio inox AISI 316L
L 500 mm
BU890114



Mohicano
Acciaio inox AISI 316L
L 370 mm - l 350 mm
BU3748



Noa
Cromo sat.
L 500 mm
BU890024



Letizia
Acciaio Inox 316/ Stainless Steel
L 360 mm - l 300 mm
BU890124



Fashion
Inox AISI 316L
L 530 mm - l 500 mm
BU3608



Fashion
Acciaio Inox AISI 316L nero
L 530 mm - l 500 mm
BU3605

Collezione Maniglioni / Pull handles collection



Puntatore
Acciaio Inox AISI 316L
L 320 mm - I 290 mm
BU3588



Puntatore
Acciaio Inox AISI 316L nero
L 320 mm - I 290 mm
BU3585



Magnetic
Acciaio inox AISI 316L
L 500 mm I 350 mm
BU3678



Zen
Cromo Satinato
L 480 mm - I 450 mm
BU2364



Rain 600
Acciaio Inox/ Stainless steel
L 700 mm I 600 mm
BU3468



Rain
Acciaio Inox/ Stainless steel
L 420 mm I 320 mm
BU3438

Collezione Maniglioni / Pull handles collection



Flesso
Cromo Satinato
L 280 mm - I 250 mm
BU2054



Flesso
T.O.R.
L 280 mm - I 250 mm
BU2052



Flesso
Neromat
L 280 mm - I 250 mm
BU2055



Luna
Cromo Satinato
L 270 mm I 250 mm
BU1044



Luna
Neromat
L 270 mm I 250 mm
BU1045



Luna
T.O.R.
L 270 mm I 250 mm
BU1042

Collezione Maniglioni / Pull handles collection



Sfrenato
Acciaio inox AISI 316L
L 380 mm I 350 mm
BU3658



Vip
Acciaio inox AISI 316L
L 380 mm I 350 mm
BU3668



Warm 250
Starox
L 270 mm I 250 mm
BU3529




Venere
Cromosatinato
L 280 mm I 250 mm
BU1064




Venere
T.O.R.
L 280 mm I 250 mm
BU1062


Collezione Maniglie / Handles Collection

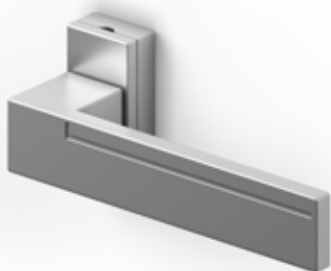


Maniglia Louise
Cromo Satinato
L 150 mm
BU8604

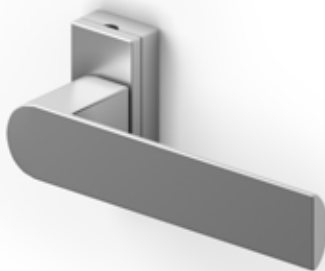


Maniglia Medea
Cromo Satinato
L 150 mm
BU8904

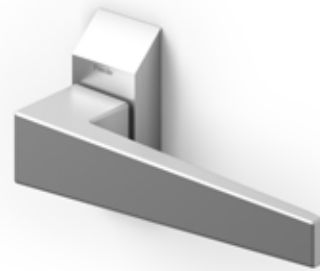


Maniglia Kikka
Cromo Satinato
L 150 mm
BU 9104

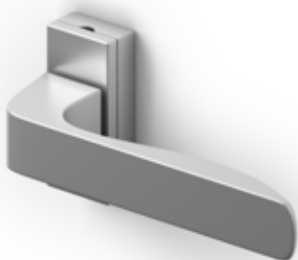

Maniglia Thelma
Cromo Satinato
L 150 mm
BU8704

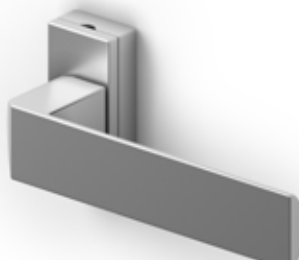

Maniglia Itaca
Cromo Satinato
L 150 mm
BU8804

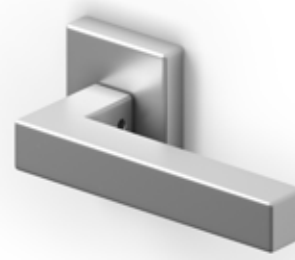

Maniglia
Acciaio inox AISI 316
L 140 mm
BU1774

Collezione Maniglie / Handles Collection



Pomolo maniglia Marte
Starox
L 66 mm
BU1329



Pomolo maniglia Marte
Cromo Satinato
L 66 mm
BU1324



Maniglia
Acciaio inox AISI 316
L 150 mm
BU1754



Pomolo Saturno
Cromo Satinato
L 55 mm
BU1364



Pomolo Cilindro
Cromo Satinato
L 25 mm
BU1474



Pomolo con Limitatore D'Apertura
Acciaio Inox AISI 316L
Acciaio inossidabile
Diametro 50 mm
BU1464

Collezione Accessori / Accessories Collection



Bocchetta Defender
Acciaio AISI 316L
L 30 mm x H 60 mm
BU068



Bocchetta per serratura
chiave sagomata
Cromosatinato
L 30 mm x H 60 mm
BU034



Bocchetta per serratura
chiave sagomata
T.O.R.
L 30 mm x H 60 mm
BU032



Bocchetta per serratura
chiave sagomata
Neromat
L 30 mm x H 60 mm
BU035



Mostrina Copri Cilindro PVDH
L 30 mm x H 60 mm
SA874-804PVDH



Mostrina Copri Cilindro 1013
L 30 mm x H 60 mm
SA874-80413



Mostrina Copri Cilindro K9010
L 30 mm x H 60 mm
SA874-80425



Mostrina Copri Cilindro 9010
L 30 mm x H 60 mm
SA874-80412



Mostrina Copri Cilindro PVDX
L 30 mm x H 60 mm
SA874-804PVDX



Mostrina Copri Cilindro BR5
L 30 mm x H 60 mm
SA874-804BR5



Mostrina Copri Cilindro V.ARGE
30 mm x H 60 mm
SA874-80416



Mostrina Copri Cilindro Nero
L 30 mm x H 60 mm
SA874-804BL10



Dado Cieco fil. 6ma
Patinet steel
BU247



Dado Cieco fil. 6ma
Cromosat
BU244



Dado Cieco fil. 8ma
Cromosat
BU244/8



Dado Cieco fil. 8ma
T.O.R.
BU241/8



Spioncino
Nickel cromato
BU894*



Spioncino Super Mario
Ottone
BU883

Collezione Accessori / Accessories Collection



Rosetta
Acciaio inox AISI 316L
BU2498



Kit rosette
Cromo Satinato
BU2064



Coppia borchie
Cromo satinato
BU1414



Kit Rosette Quadre
Acciaio Inox AISI 316L
L 50 x 50 mm
BU2084



Bocchetta Defender
Cromosat
BU074



Kit girevole per pomoli
BU1362/BU1364/BU1371/
BU1374
BU09



Kit attacco non passante
per maniglioni
BU06



Kit passante
Cromo satinato
BU2424



Kit doppio attacco
BU2441



Fissaggio doppio per Maniglione
U3648
BU078



Kit attacco non pass.
per maniglioni ridotto
BU07R



Fissaggio per Maniglione
Acciaio Inox
BU076



Kit non passante
BU2401



Fissaggio per Maniglione
Acciaio Inox
BU075



Fissaggio Sing. per Maniglione
Nylon BU3698
BU079




Fissaggio sing. per Maniglione
BU3648
BU 077

Abaco e Disegni 2d



Collezione Plana




Esempi di configurazione in scala 1:20 / 1:20 scale configuration examples

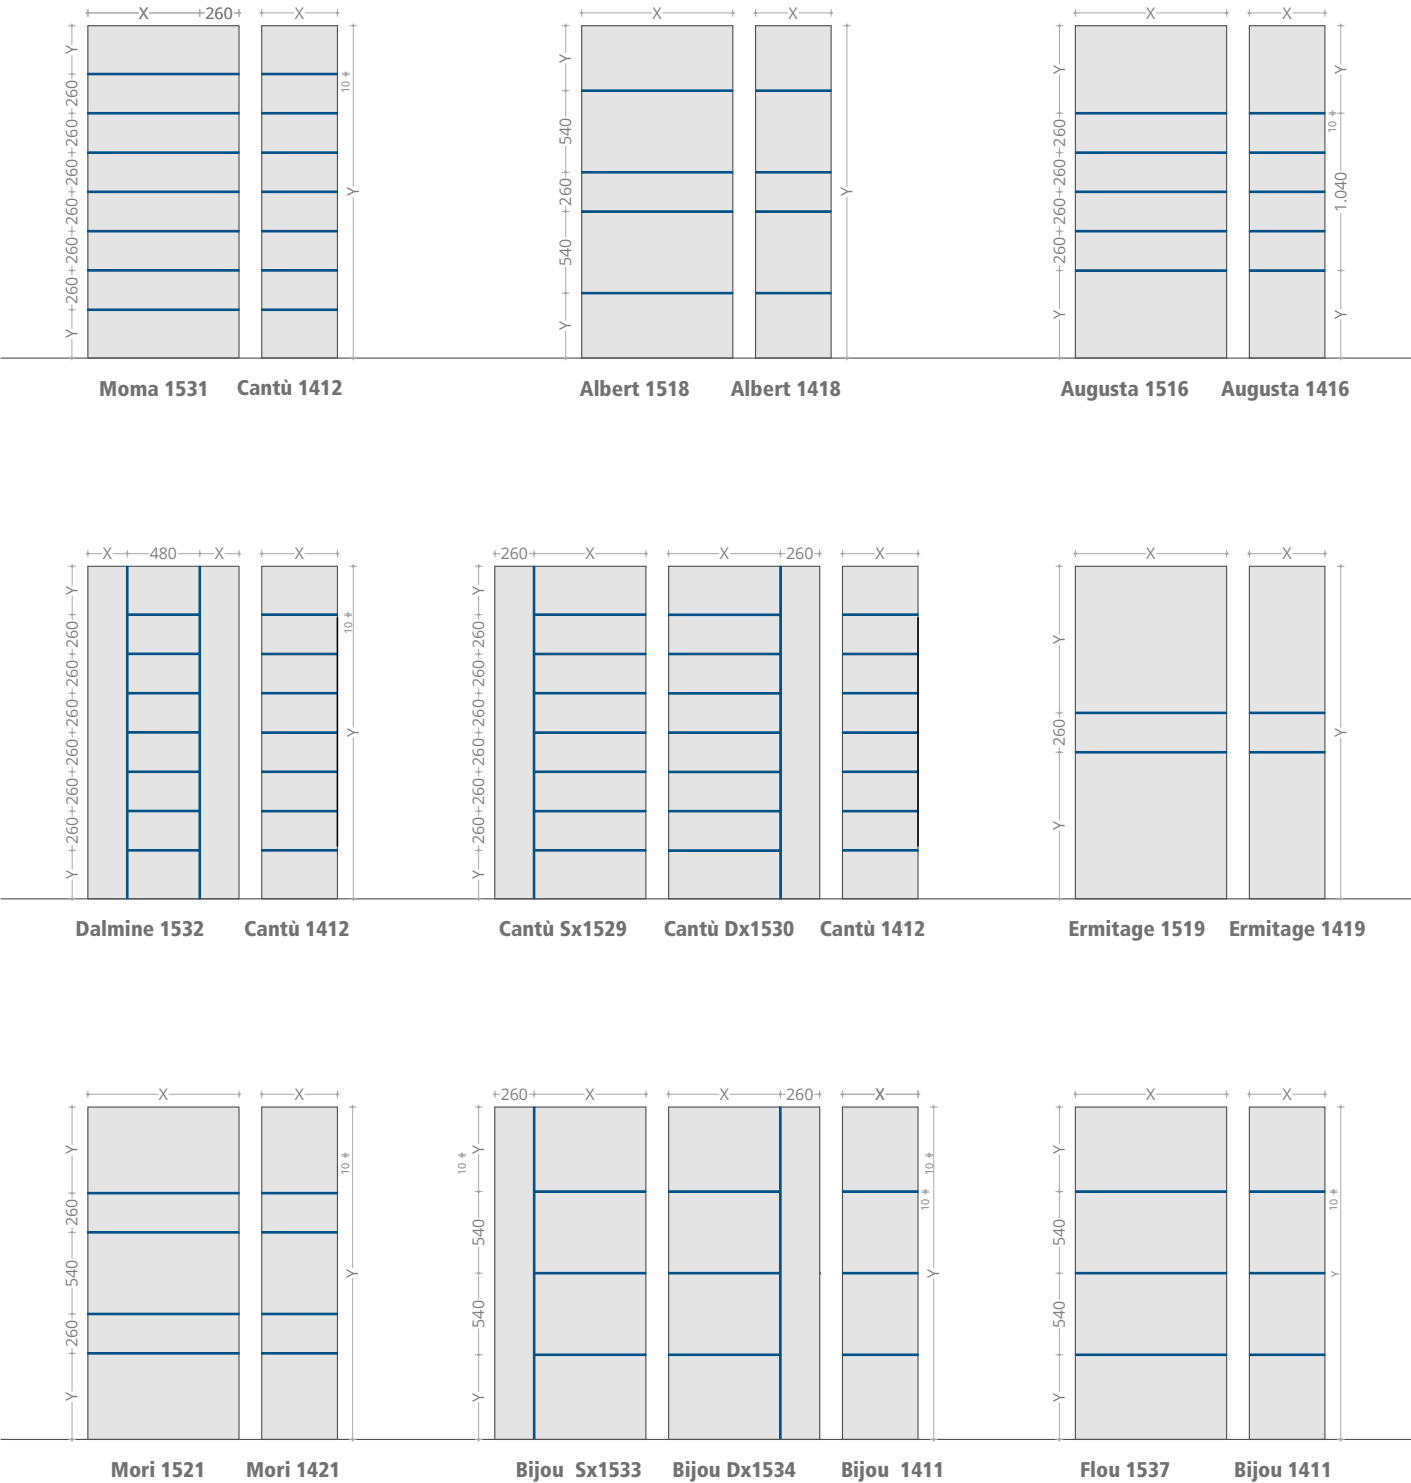

I disegni sono rappresentati in scala: 1000 mm di base per 2200 mm di altezza ; Y ha valore variabile tra 300 e 900 mm, X ha un valore variabile tra 80 mm e i 160 mm

Collezione Plana

Esempi di configurazione in scala 1:20 / 1:20 scale configuration examples

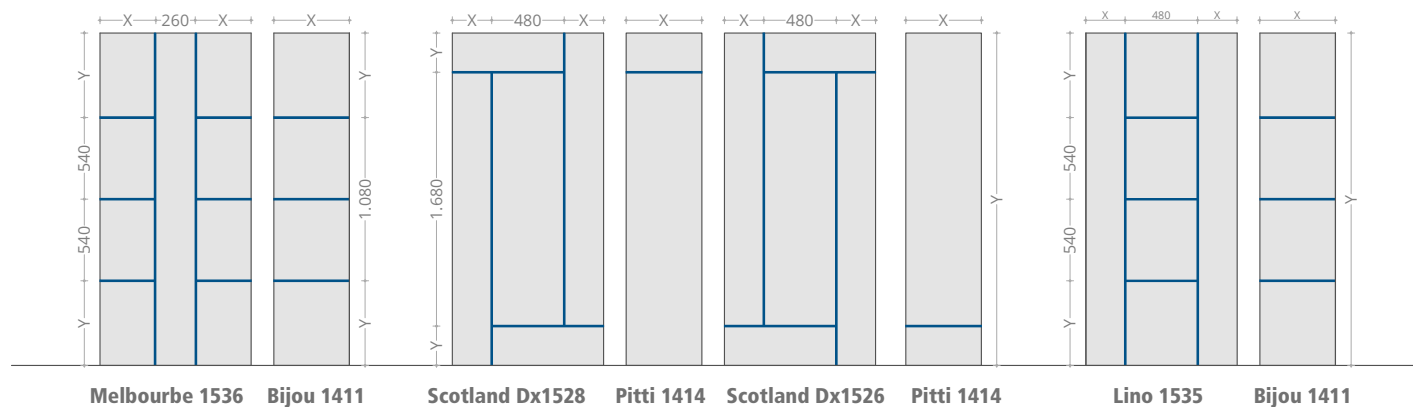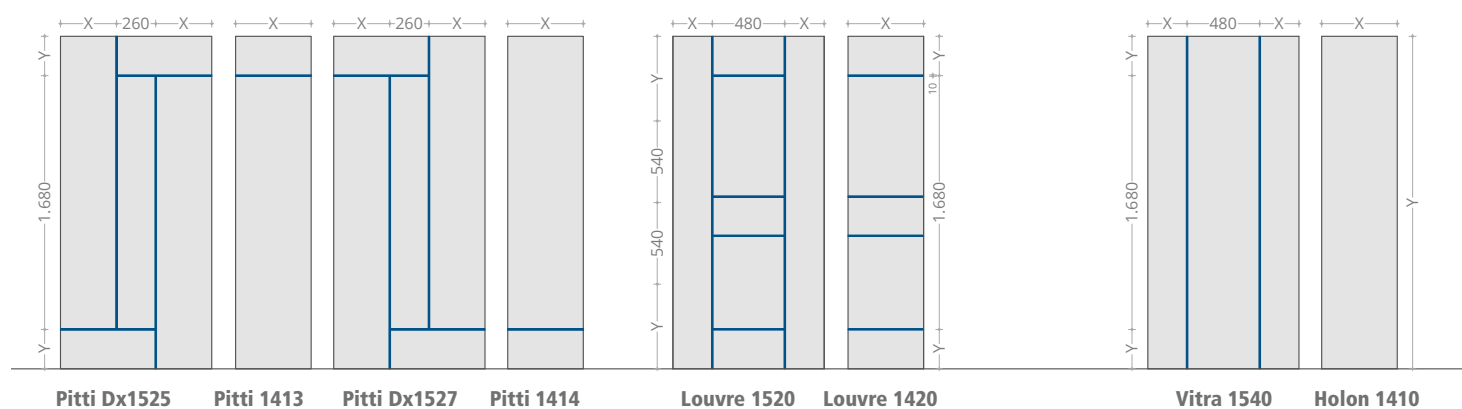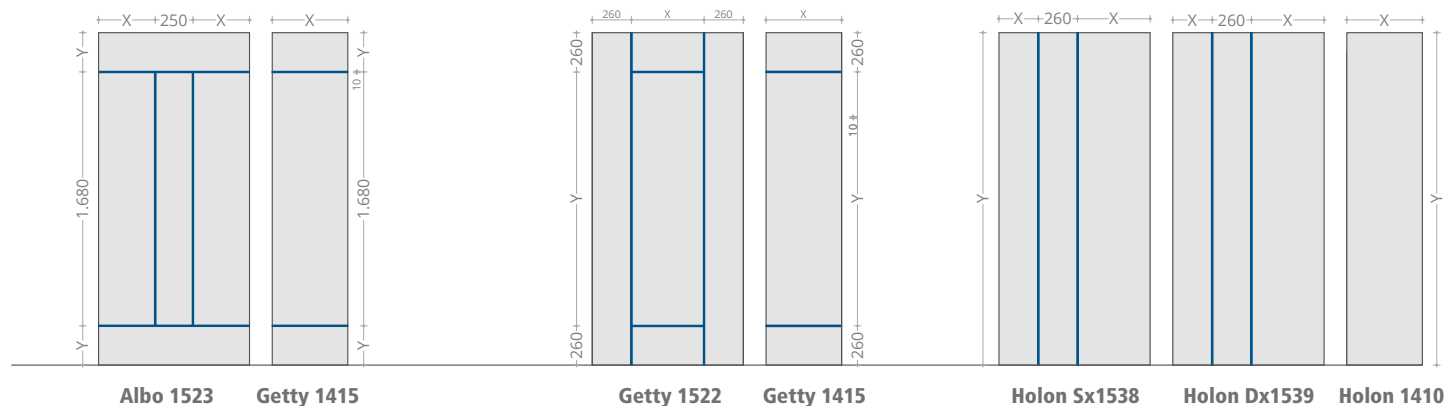


 Inserto in alluminio

I disegni sono rappresentati in scala: 1000 mm di base per 2200 mm di altezza ; Y ha valore variabile tra 300 e 900 mm, X ha un valore variabile tra 80 mm e 160 mm

Collezione Linea Trend


Esempi di configurazione in scala 1:20 / 1:20 scale configuration examples

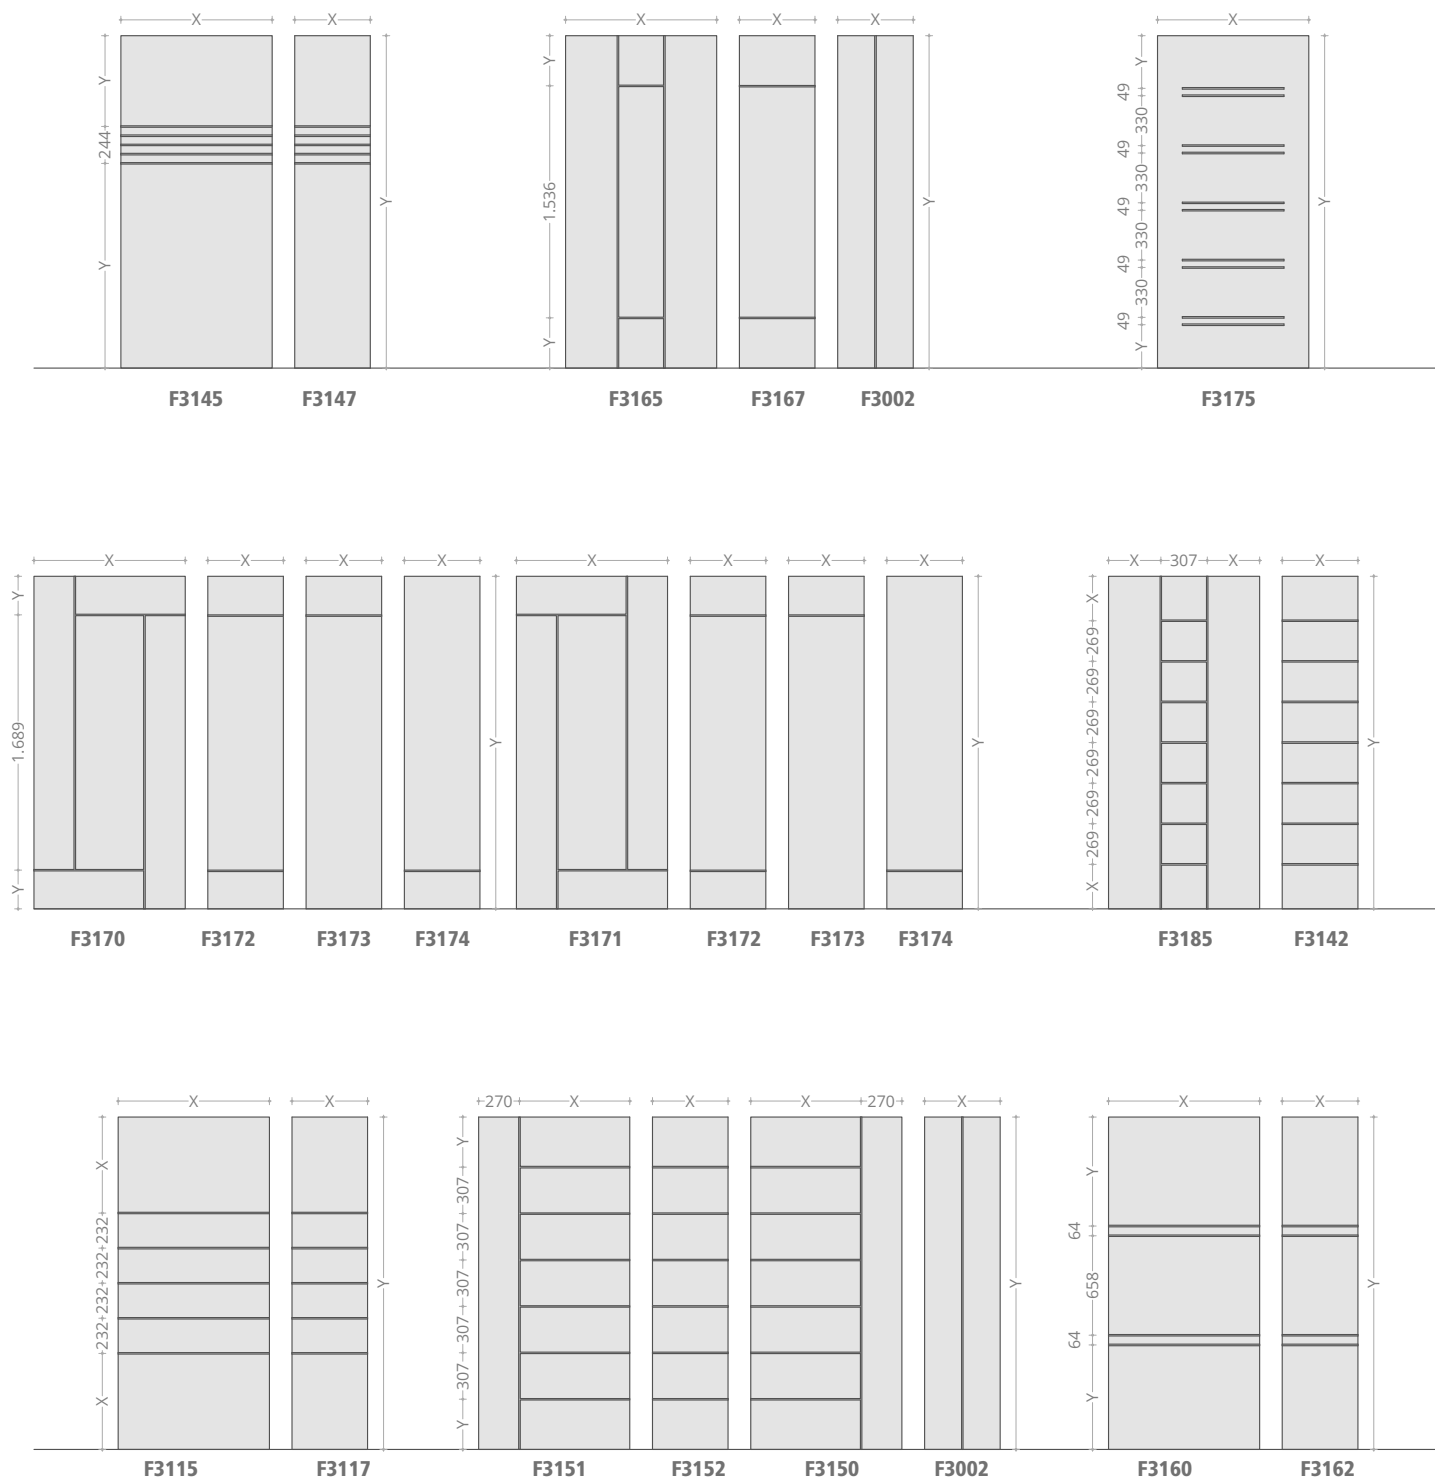

I disegni sono rappresentati in scala: 1000 mm di base per 2200 mm di altezza ; *Y ha valore variabile tra 300 e 900 mm, X ha un valore variabile tra 80 mm e i 160 mm*

Collezione Linea Trend


Esempi di configurazione in scala 1:20 / 1:20 scale configuration examples

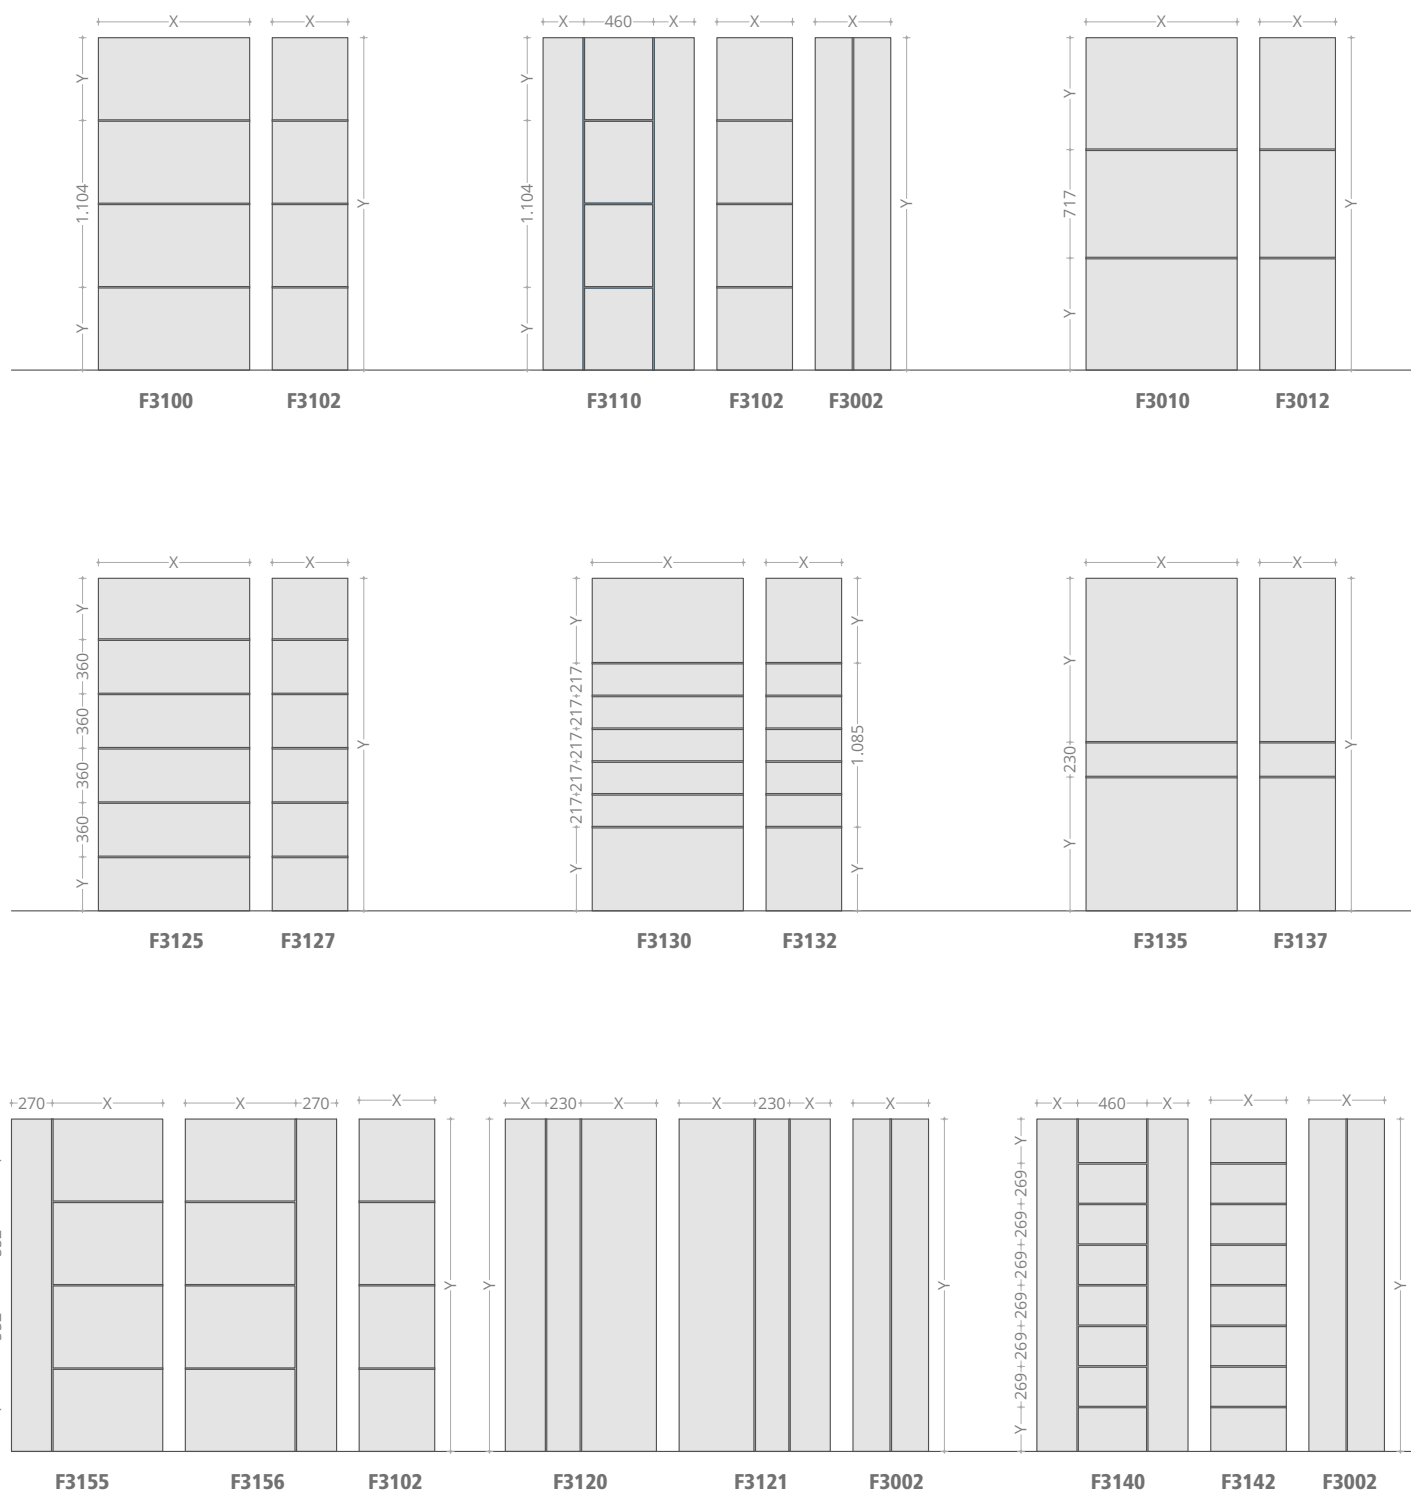

I disegni sono rappresentati in scala: 1000 mm di base per 2200 mm di altezza ; Y ha valore variabile tra 300 e 900 mm, X ha un valore variabile tra 80 mm e 160 mm

Collezione Linea Tech


Esempi di configurazione in scala 1:20 / 1:20 scale configuration examples

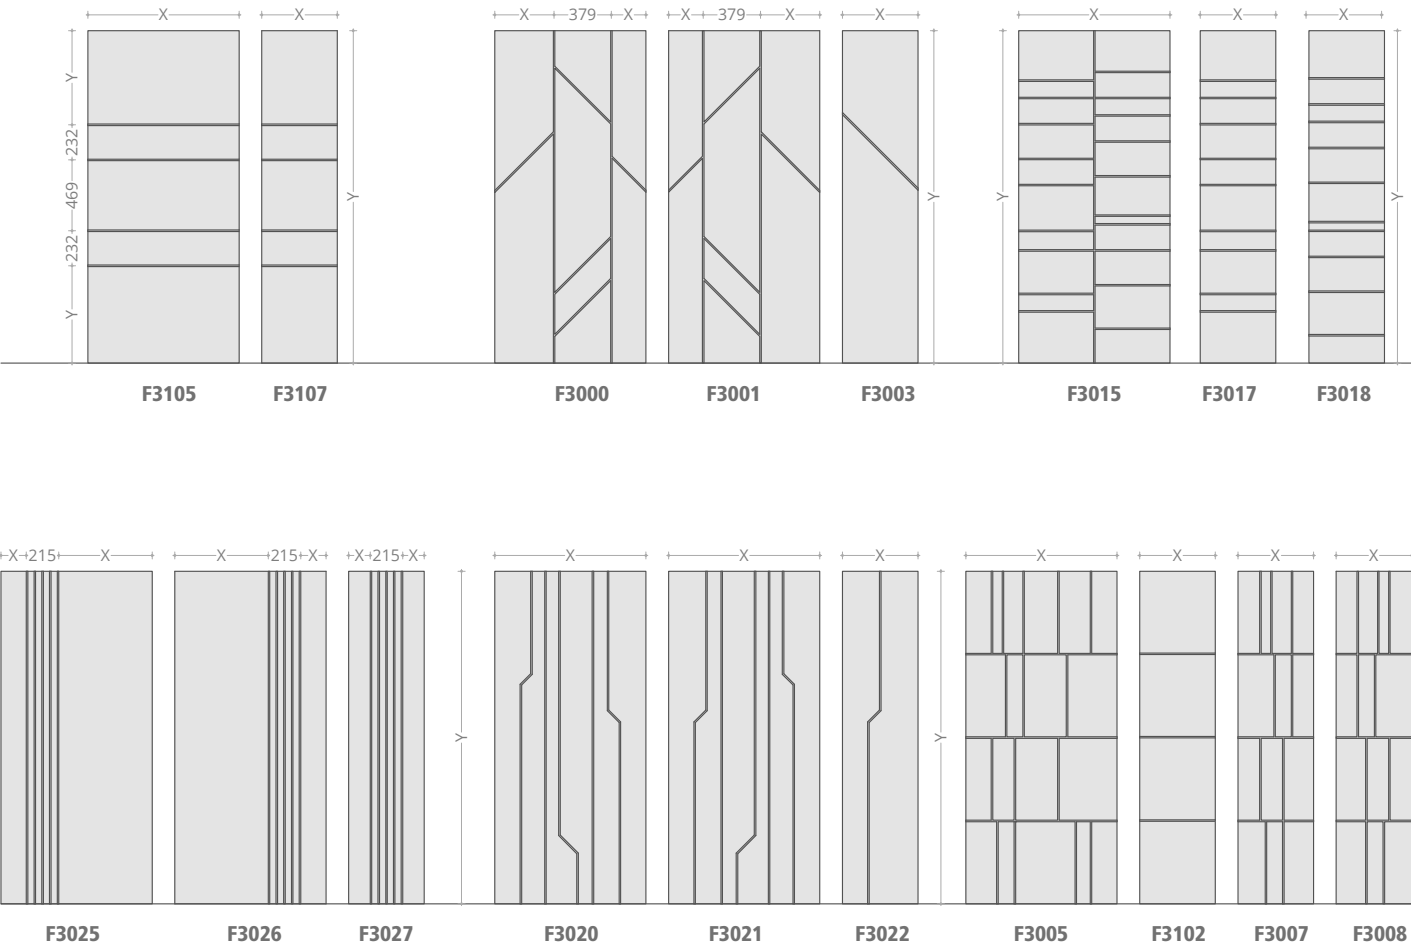

I disegni sono rappresentati in scala: 1000 mm di base per 2200 mm di altezza ; Y ha valore variabile tra 300 e 900 mm, X ha un valore variabile tra 80 mm e 160 mm

Collezione Linea Geo


Esempi di configurazione in scala 1:20 / 1:20 scale configuration examples

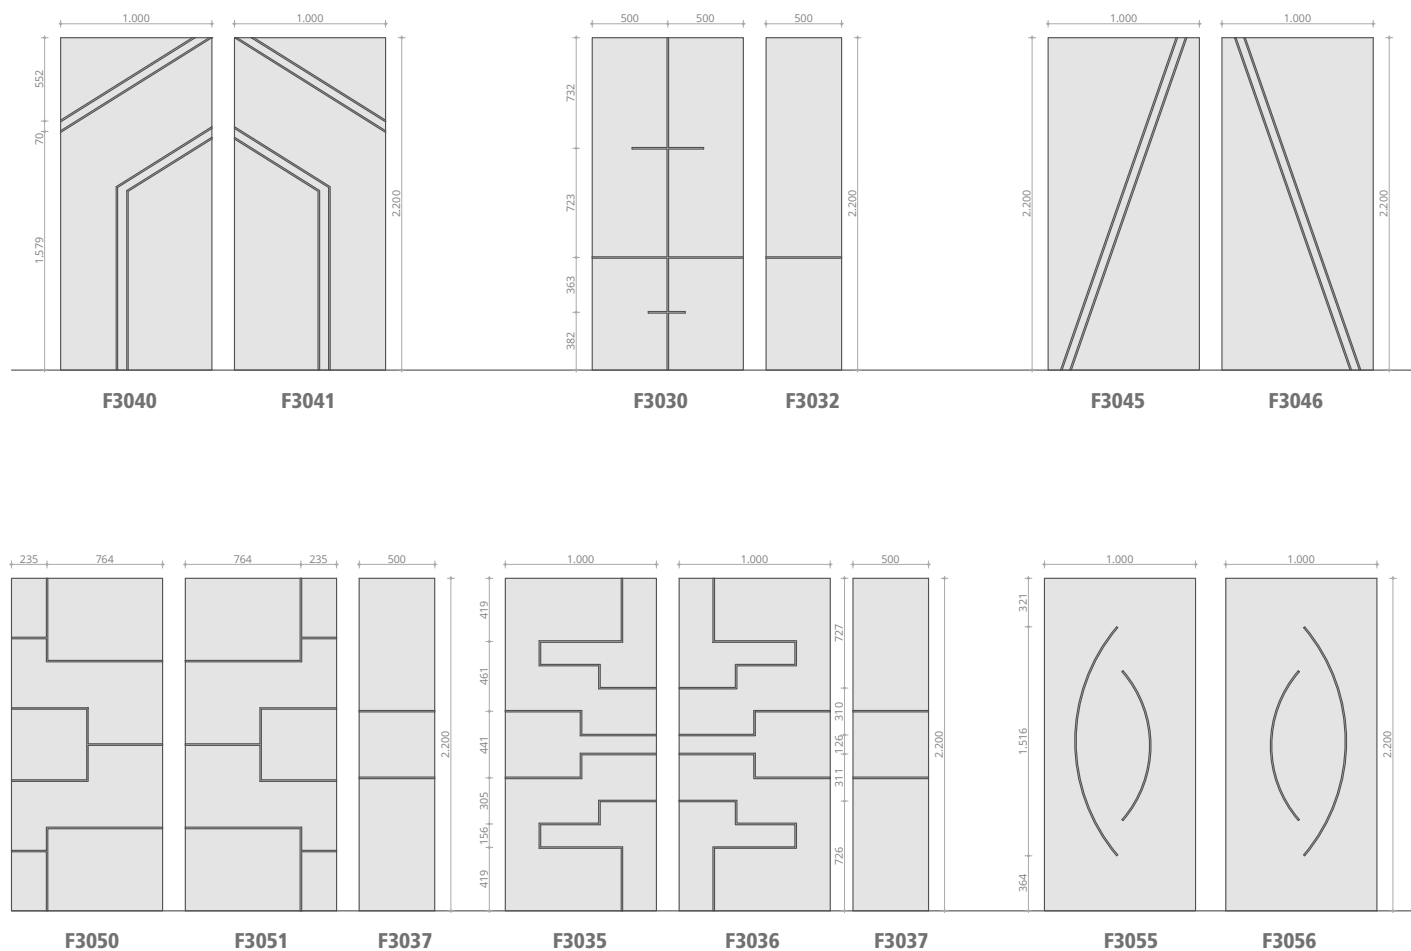

I disegni sono rappresentati in scala: 1000 mm di base per 2200 mm di altezza ; Y ha valore variabile tra 300 e 900 mm, X ha un valore variabile tra 80 mm e 160 mm

Collezione Linea Light


Esempi di configurazione in scala 1:20 / 1:20 scale configuration examples

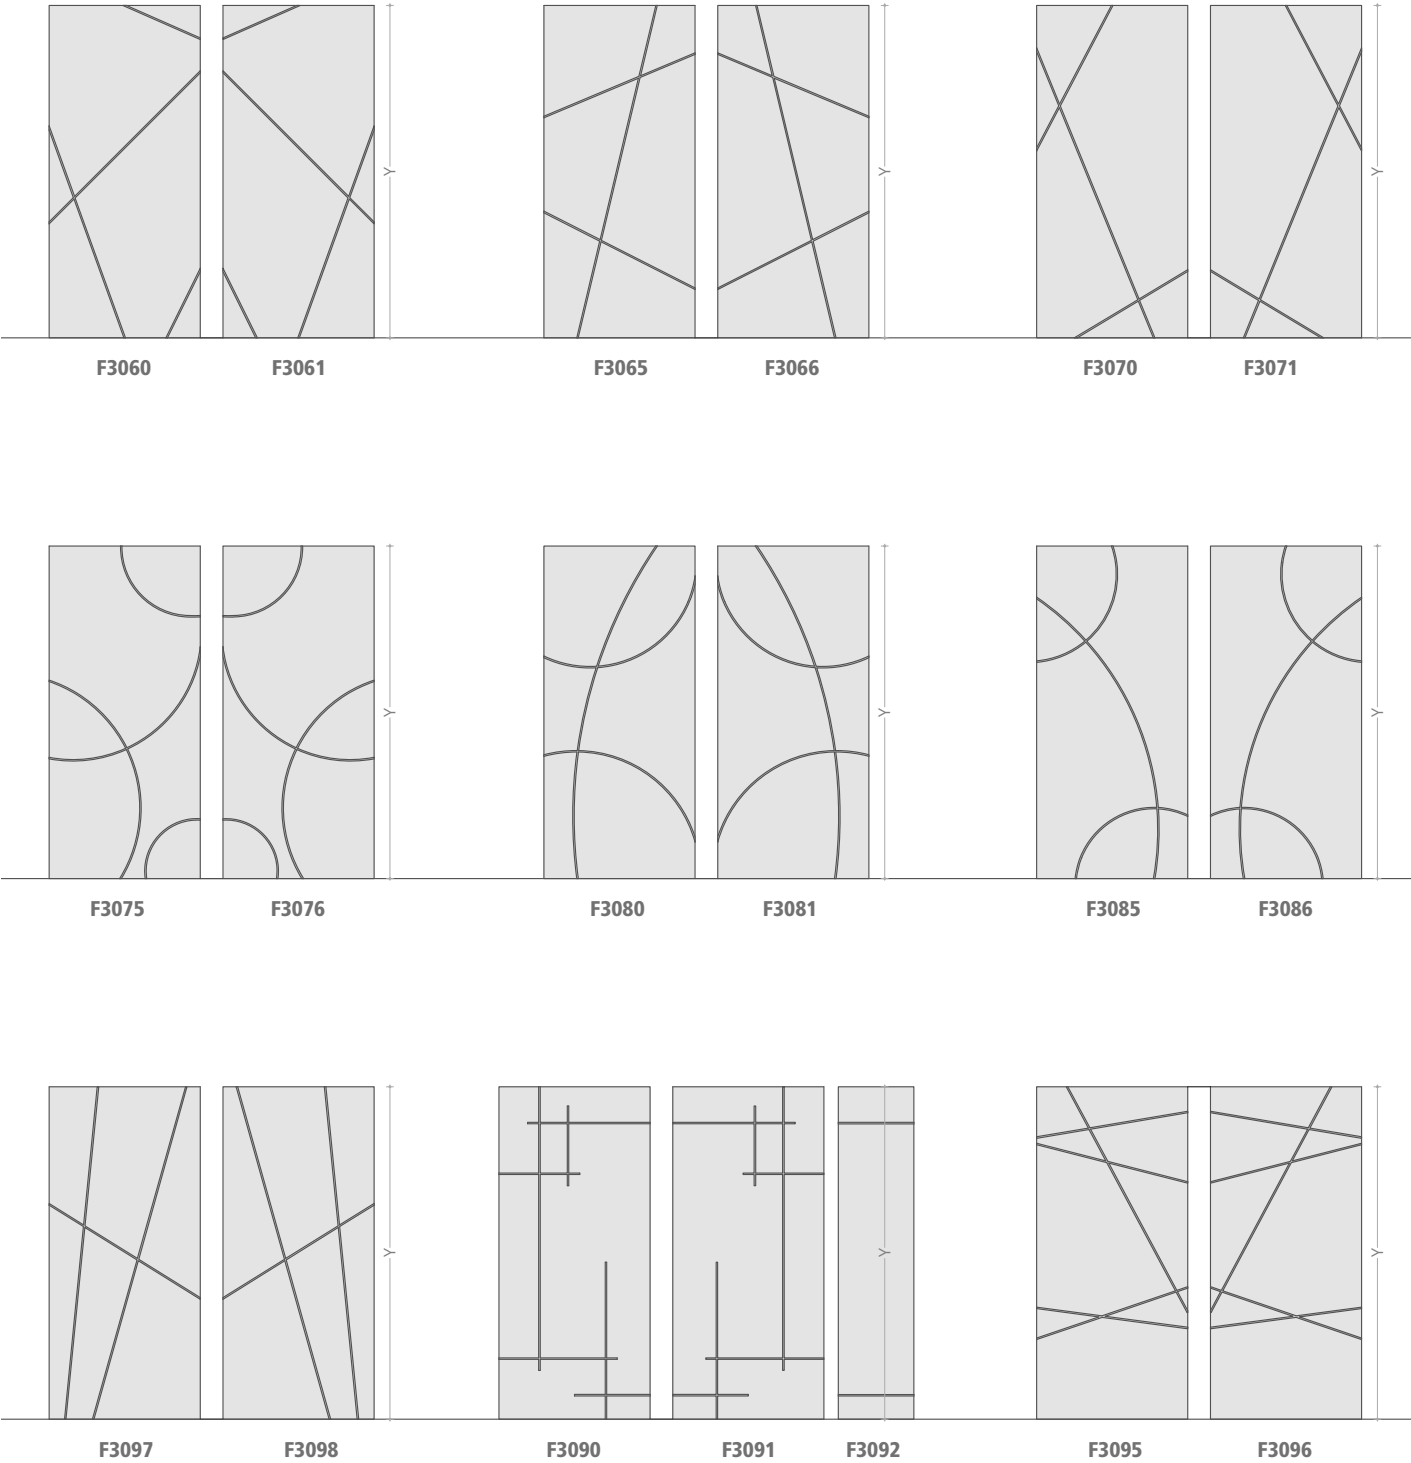

I disegni sono rappresentati in scala: 1000 mm di base per 2200 mm di altezza ; Y ha valore variabile tra 300 e 900 mm, X ha un valore variabile tra 80 mm e i 160 mm

Collezione Linea Tech Con Inserti in Alluminio

Esempi di configurazione in scala 1:20 / 1:20 scale configuration examples

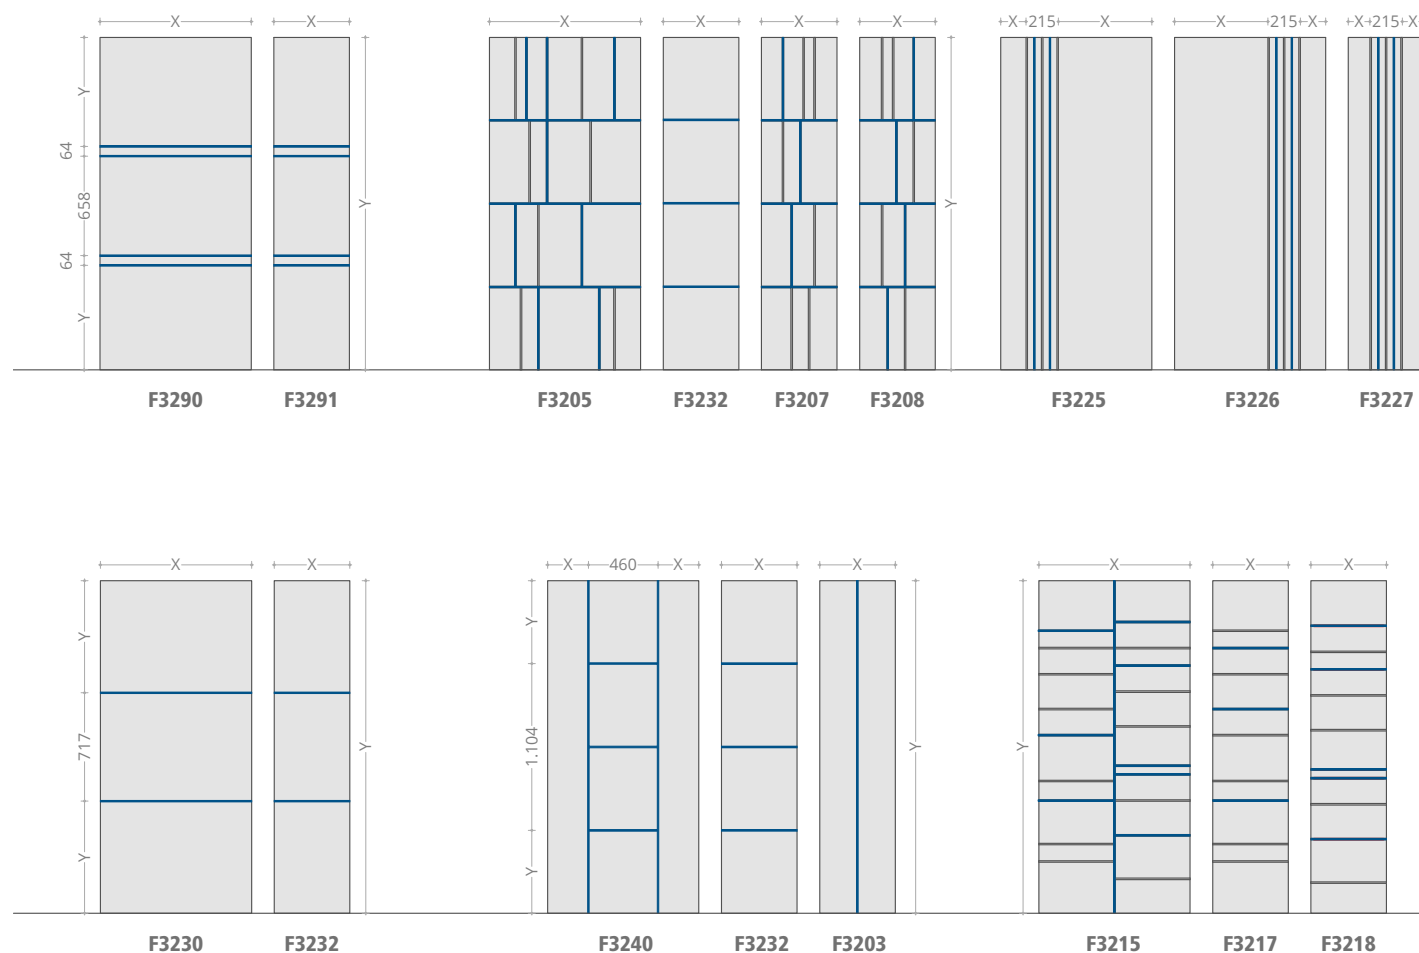


Inserto in alluminio

I disegni sono rappresentati in scala: 1000 mm di base per 2200 mm di altezza ; Y ha valore variabile tra 300 e 900 mm, X ha un valore variabile tra 80 mm e 160 mm

Collezione Linea Trend Con Inserti in Alluminio

Esempi di configurazione in scala 1:20 / 1:20 scale configuration examples

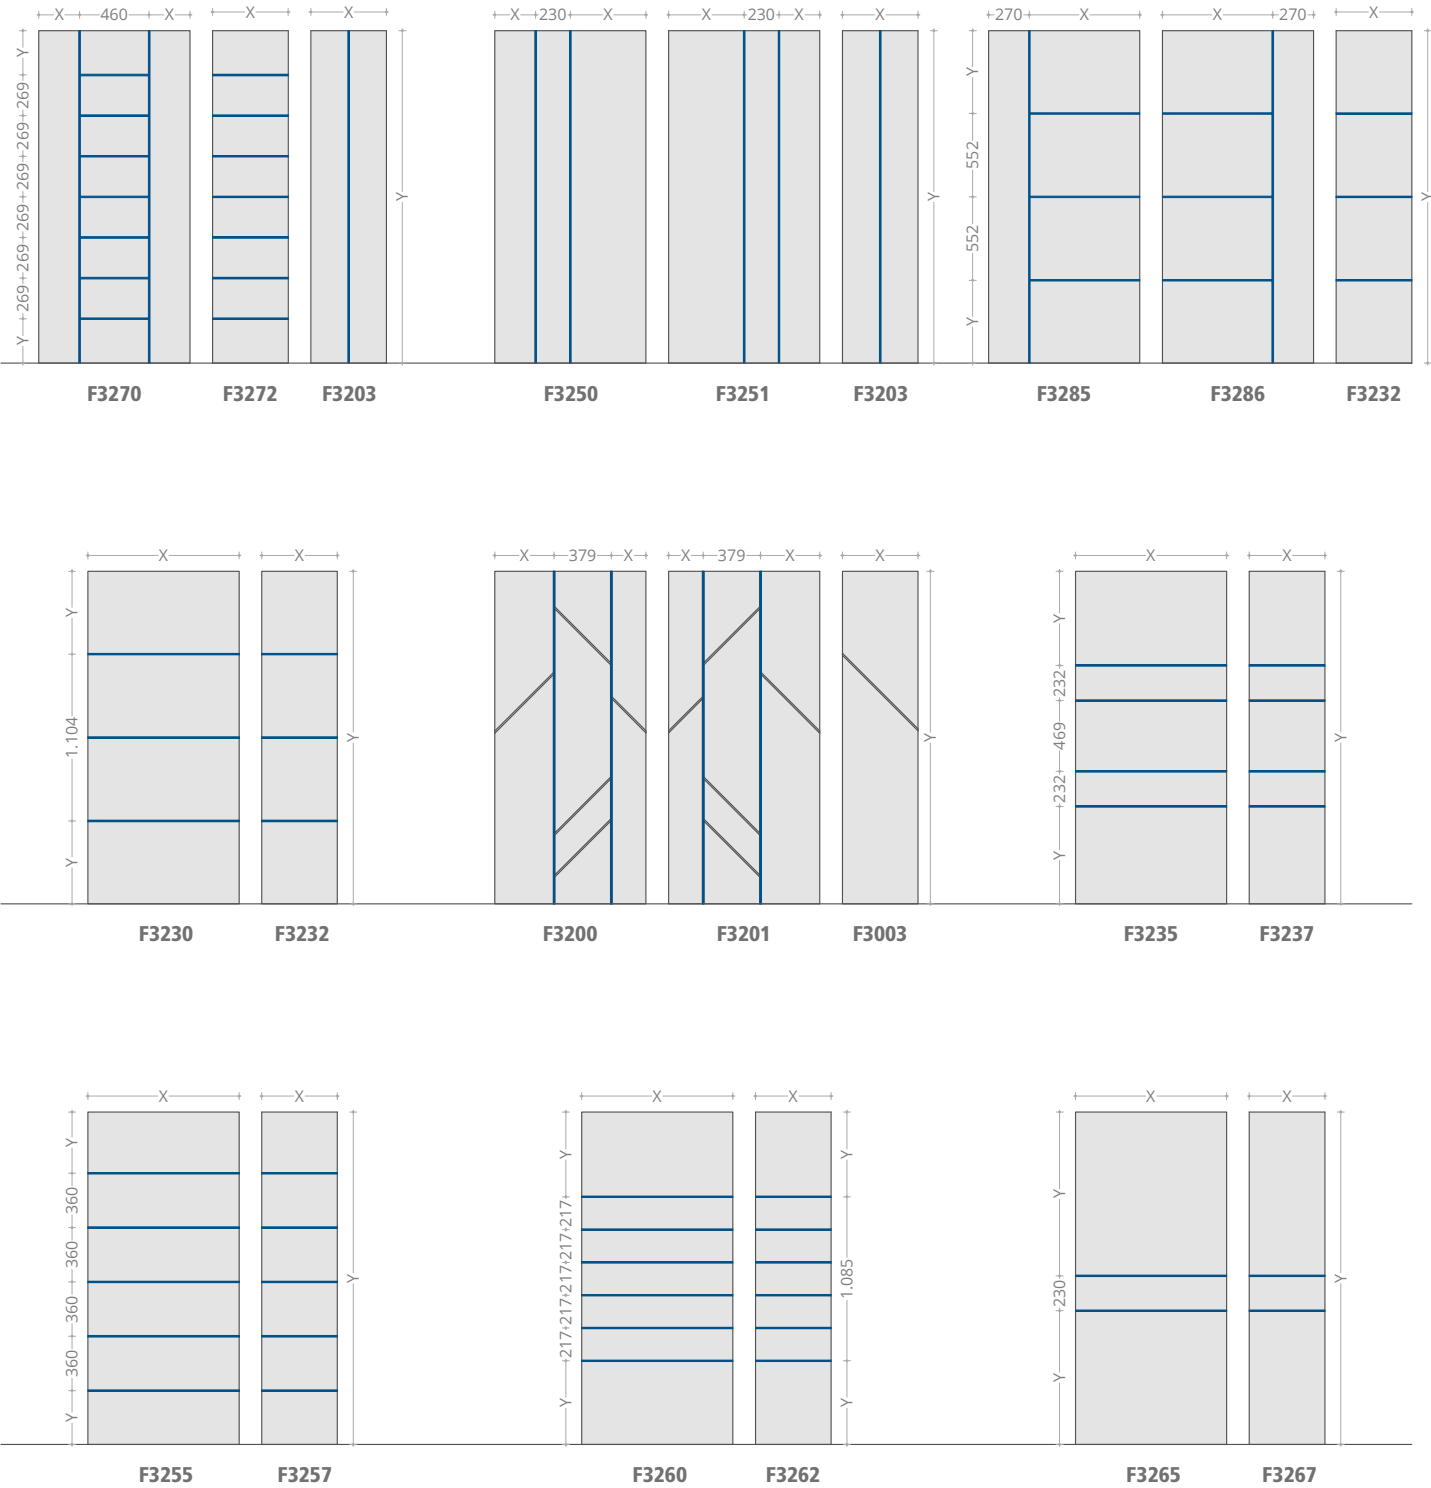


Inserto in alluminio

I disegni sono rappresentati in scala: 1000 mm di base per 2200 mm di altezza ; Y ha valore variabile tra 300 e 900 mm, X ha un valore variabile tra 80 mm e 160 mm

Collezione Linea Trend Con Inserti in Alluminio

Esempi di configurazione in scala 1:20 / 1:20 scale configuration examples

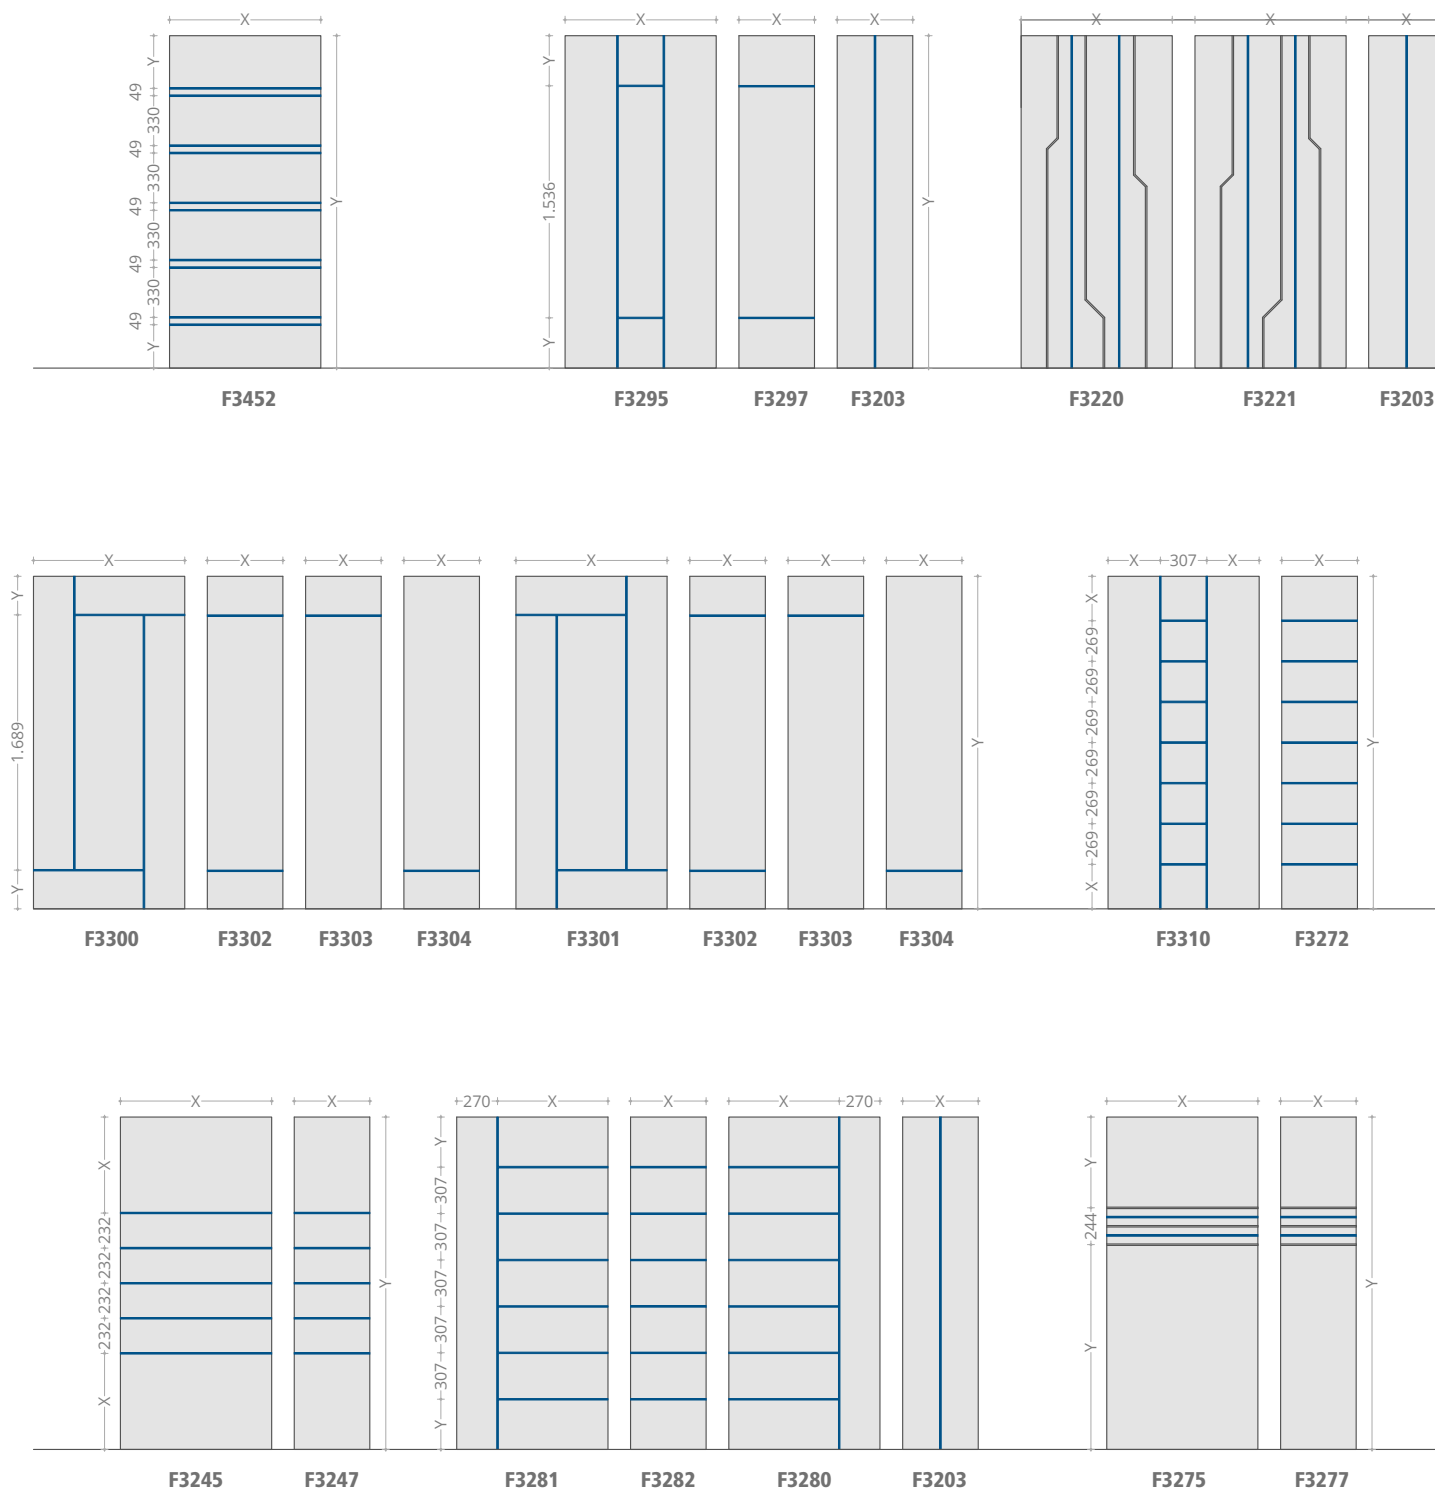

Inserto in alluminio

I disegni sono rappresentati in scala: 1000 mm di base per 2200 mm di altezza ; Y ha valore variabile tra 300 e 900 mm, X ha un valore variabile tra 80 mm e i 160 mm

Collezione Linea Vetro


Esempi di configurazione in scala 1:20 / 1:20 scale configuration examples



I disegni sono rappresentati in scala: 1000 mm di base per 2200 mm di altezza ; Y ha valore variabile tra 300 e 900 mm, X ha un valore variabile tra 80mm e i 160 mm

Collezione Linea Vetro


Esempi di configurazione in scala 1:20 / 1:20 scale configuration examples

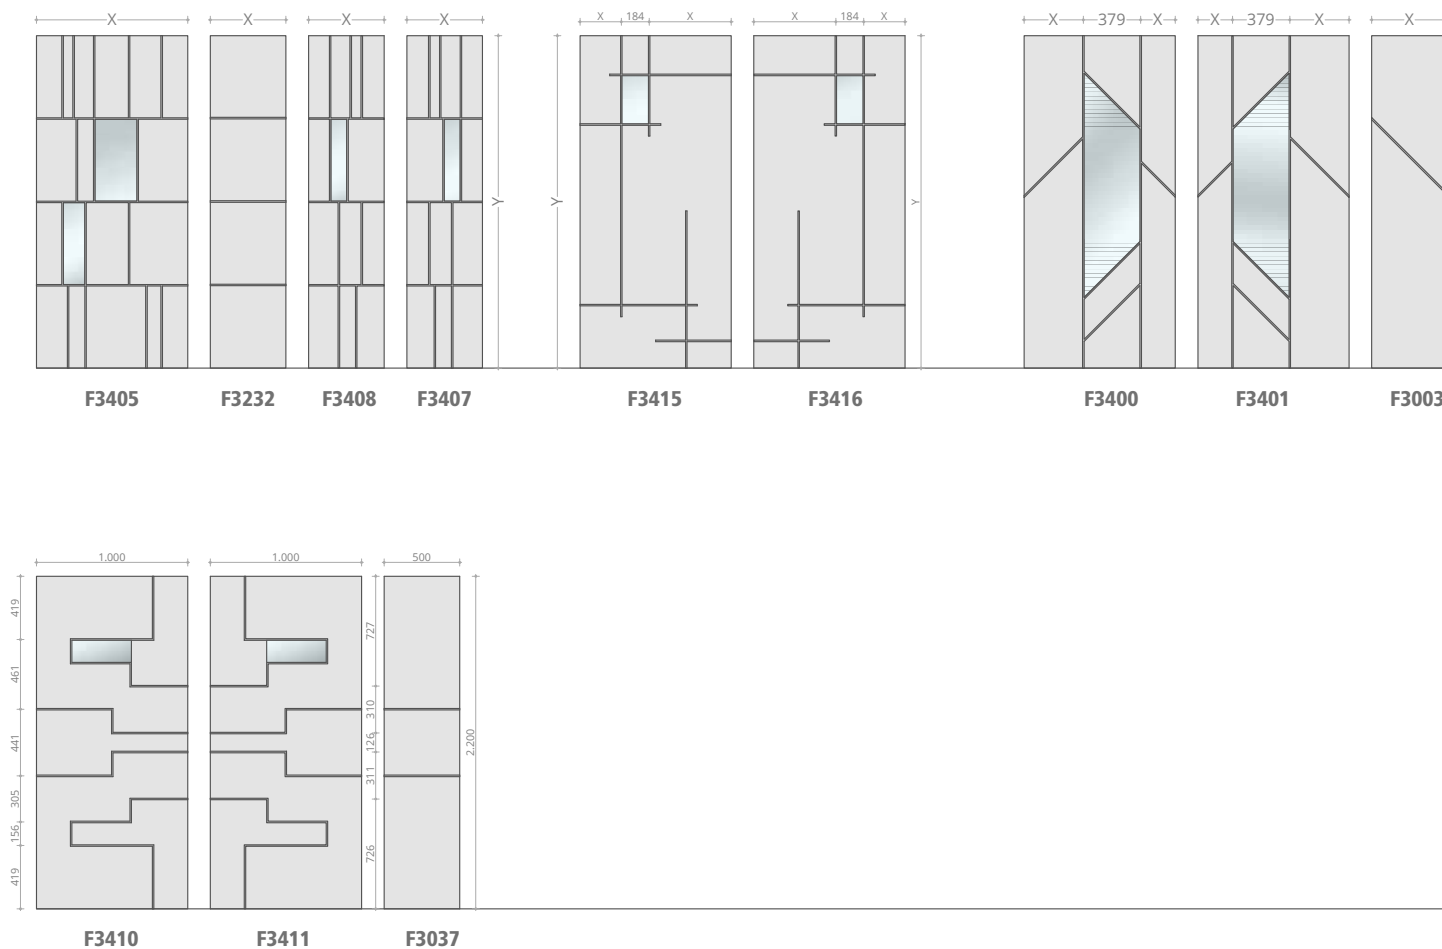

I disegni sono rappresentati in scala: 1000 mm di base per 2200 mm di altezza ; Y ha valore variabile tra 300 e 900 mm, X ha un valore variabile tra 80 mm e 160 mm

Collezione Bugnati


Esempi di configurazione in scala 1:20 / 1:20 scale configuration examples

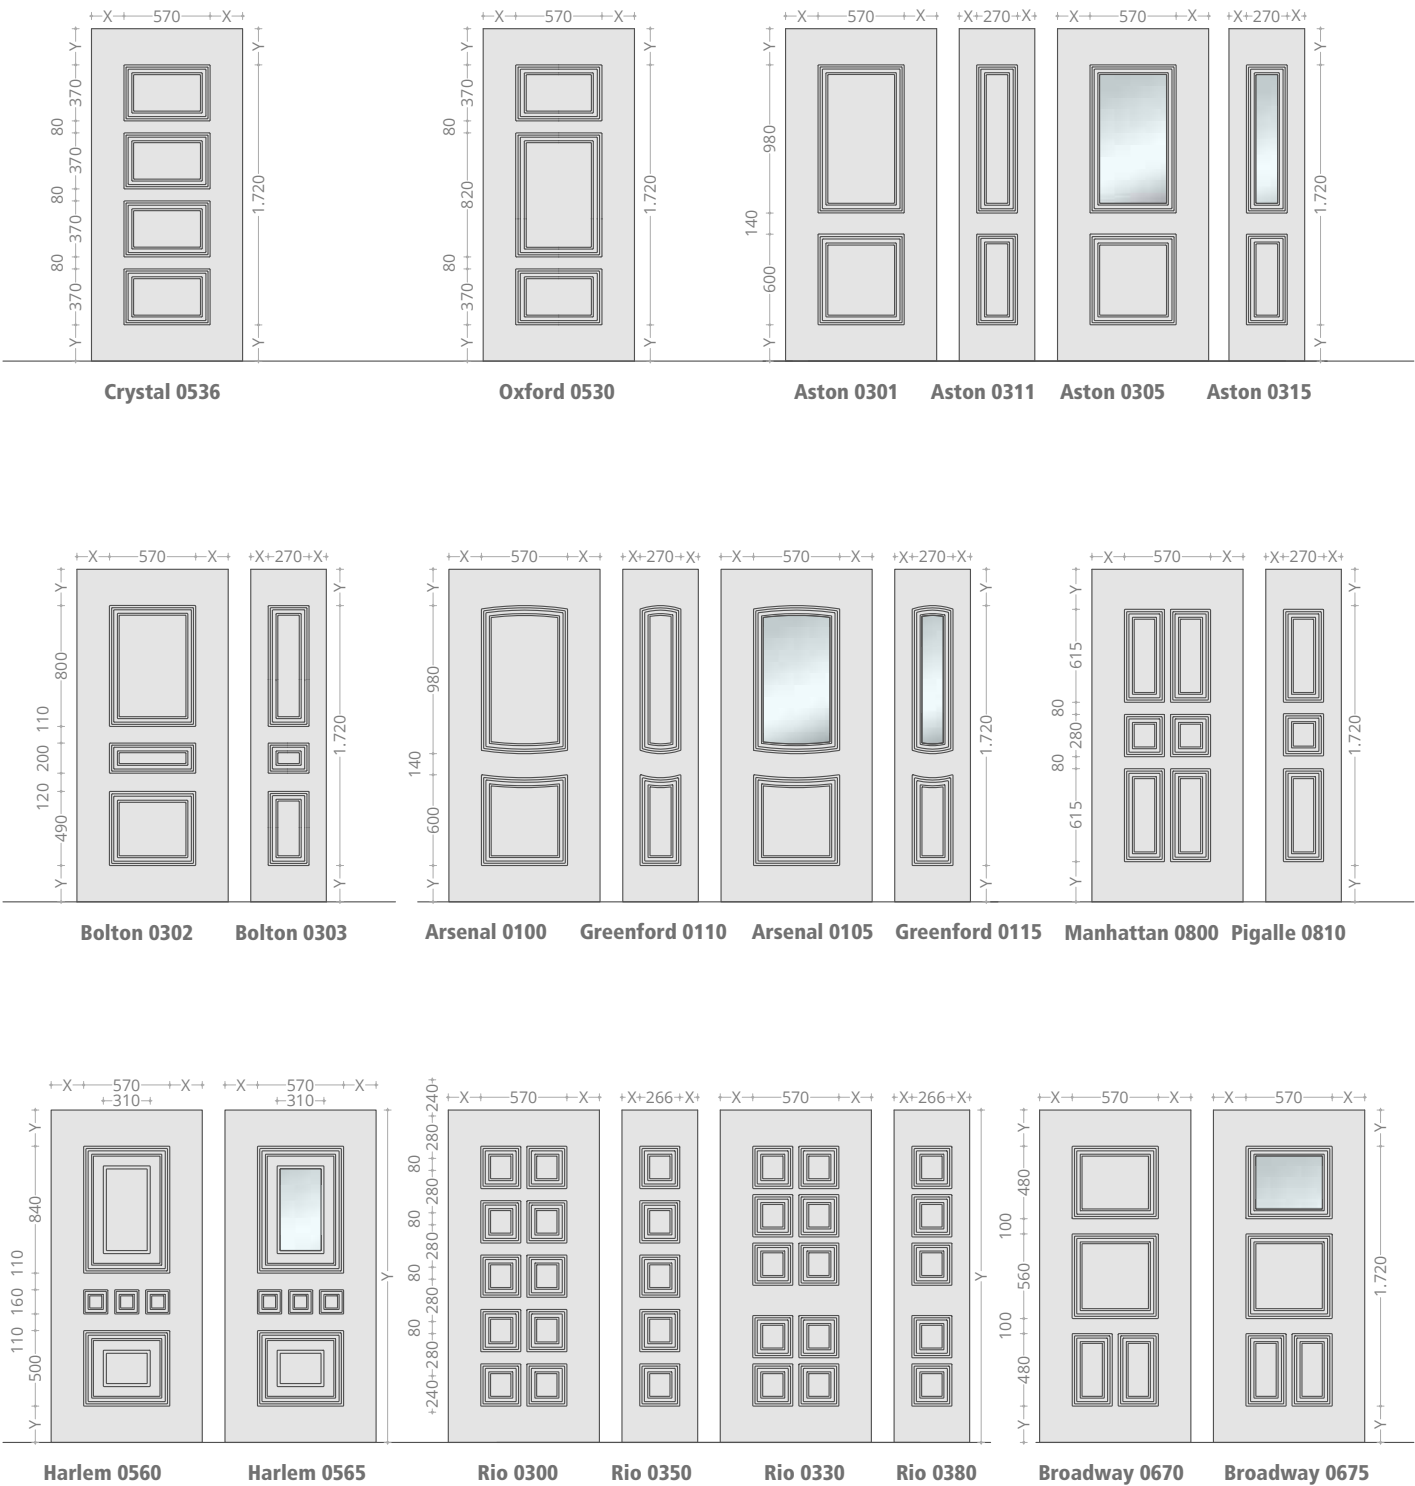

I disegni sono rappresentati in scala: 1000 mm di base per 2200 mm di altezza ; Y ha valore variabile tra 300 e 900 mm, X ha un valore variabile tra 80 mm e 160 mm

Collezione Bugnati


Esempi di configurazione in scala 1:20 / 1:20 scale configuration examples

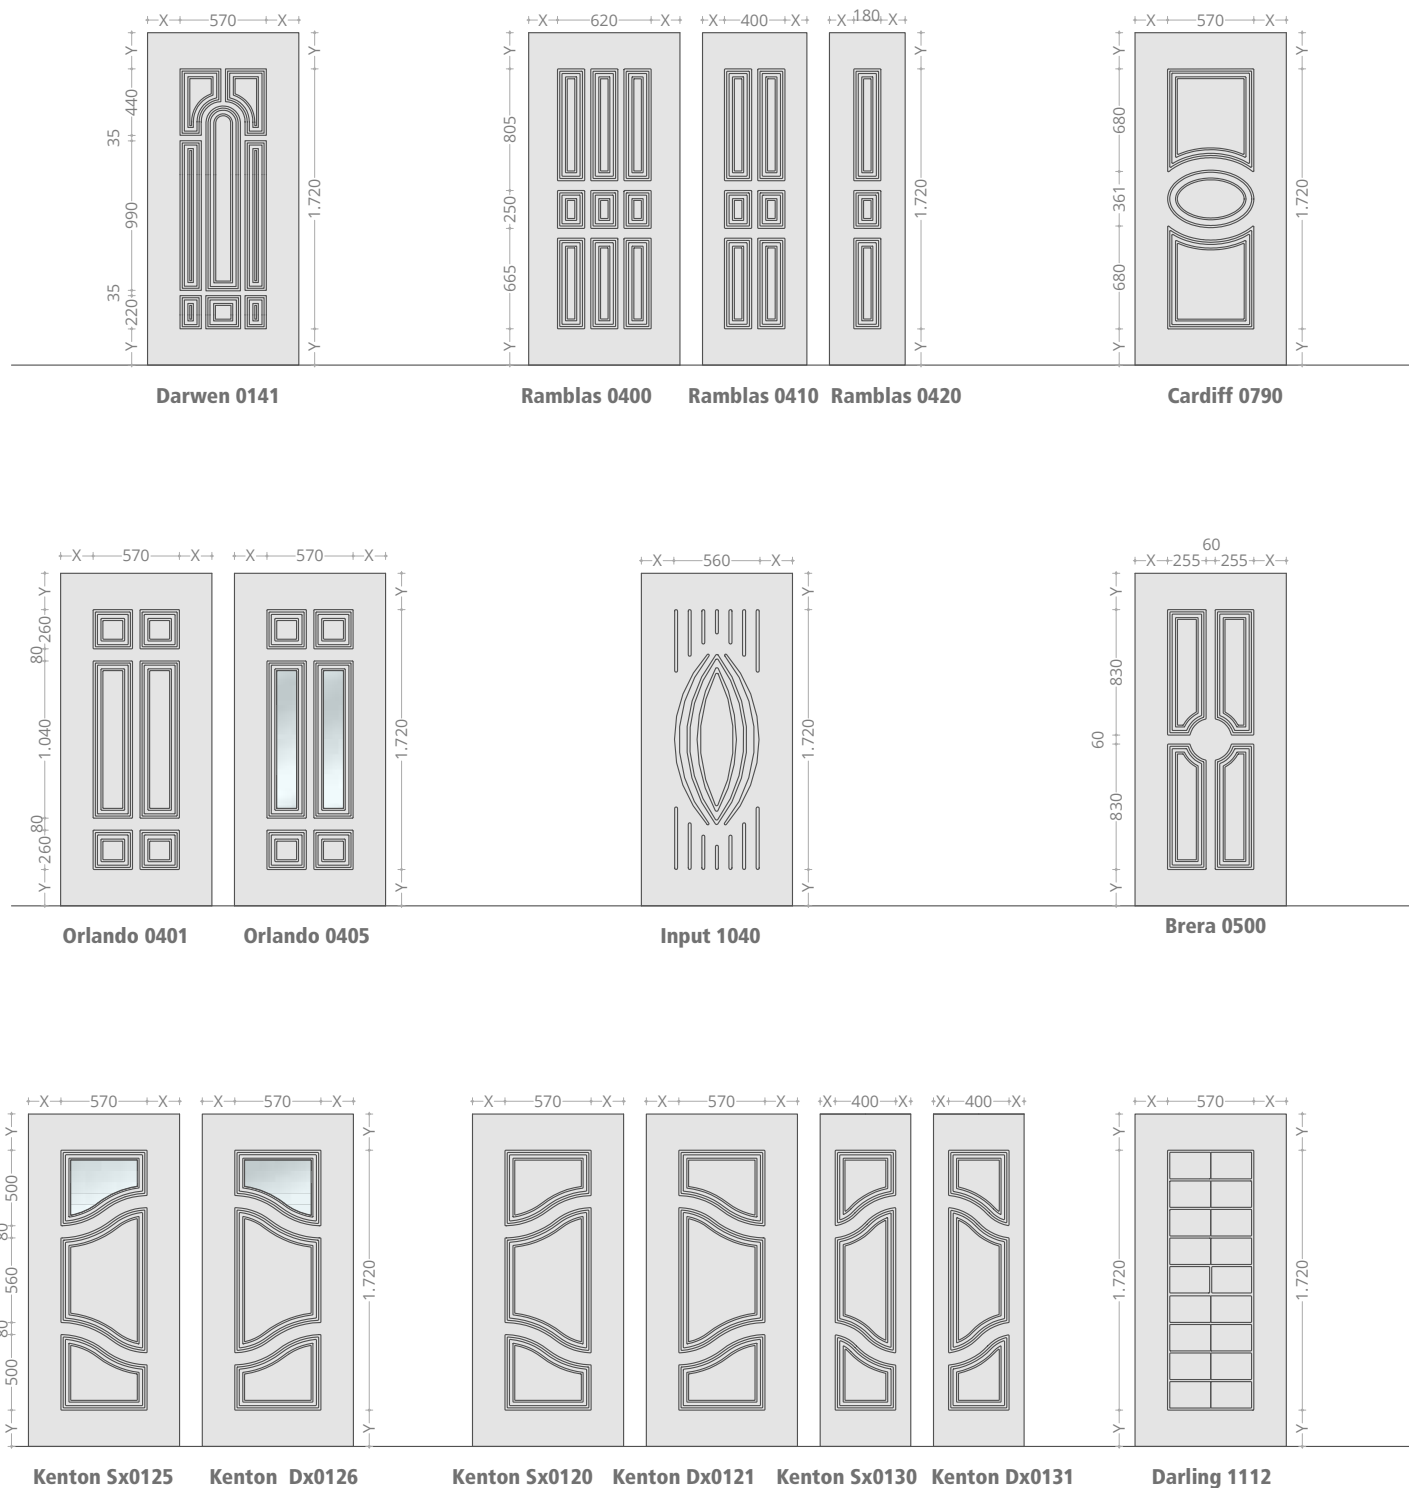

I disegni sono rappresentati in scala: 1000 mm di base per 2200 mm di altezza ; Y ha valore variabile tra 300 e 900 mm, X ha un valore variabile tra 80 mm e 160 mm

Collezione Bugnati

Esempi di configurazione in scala 1:20 / 1:20 scale configuration examples

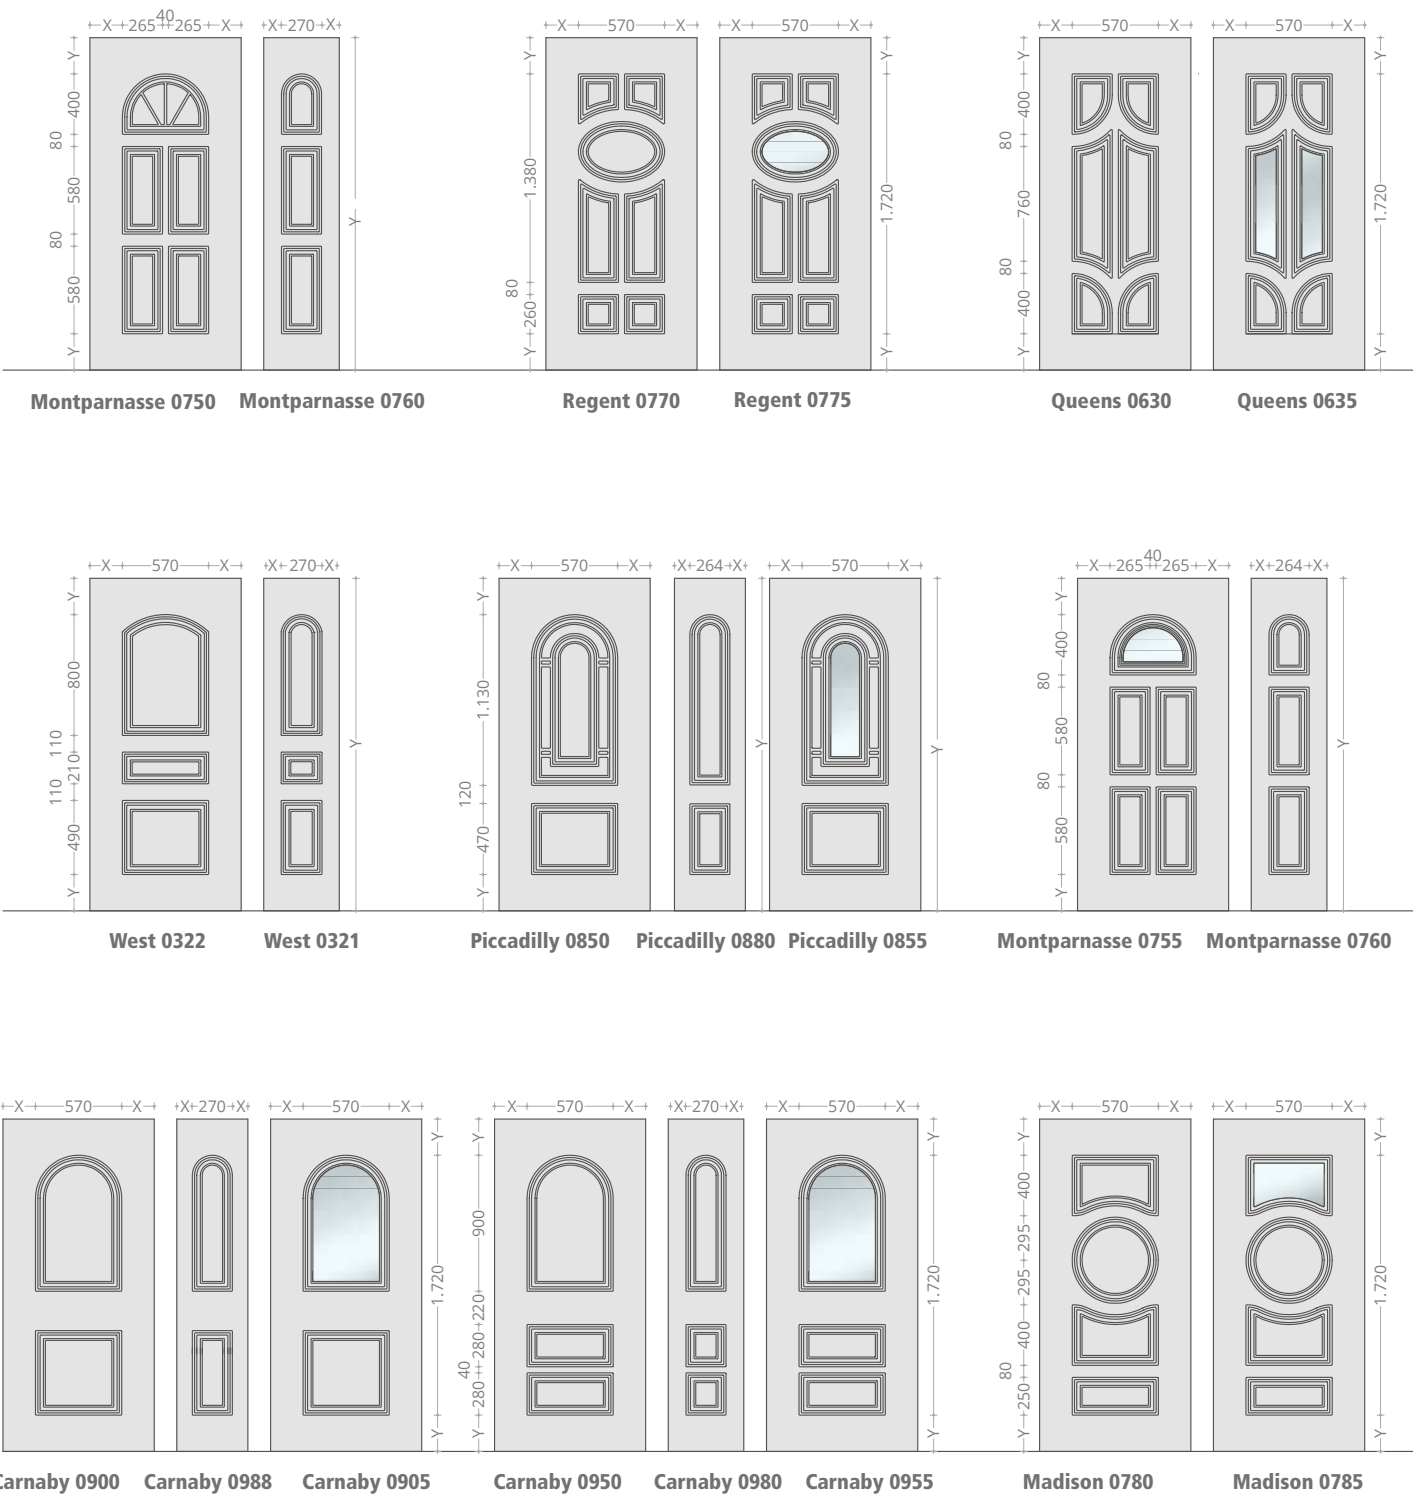

I disegni sono rappresentati in scala: 1000 mm di base per 2200 mm di altezza ; *Y* ha valore variabile tra 300 e 900 mm, *X* ha un valore variabile tra 80 mm e i 160 mm

Collezione Bugnati


Esempi di configurazione in scala 1:20 / 1:20 scale configuration examples



I disegni sono rappresentati in scala: 1000 mm di base per 2200 mm di altezza ; Y ha valore variabile tra 300 e 900 mm, X ha un valore variabile tra 80 mm e 160 mm

Collezione Bugnati


Esempi di configurazione in scala 1:20 / 1:20 scale configuration examples

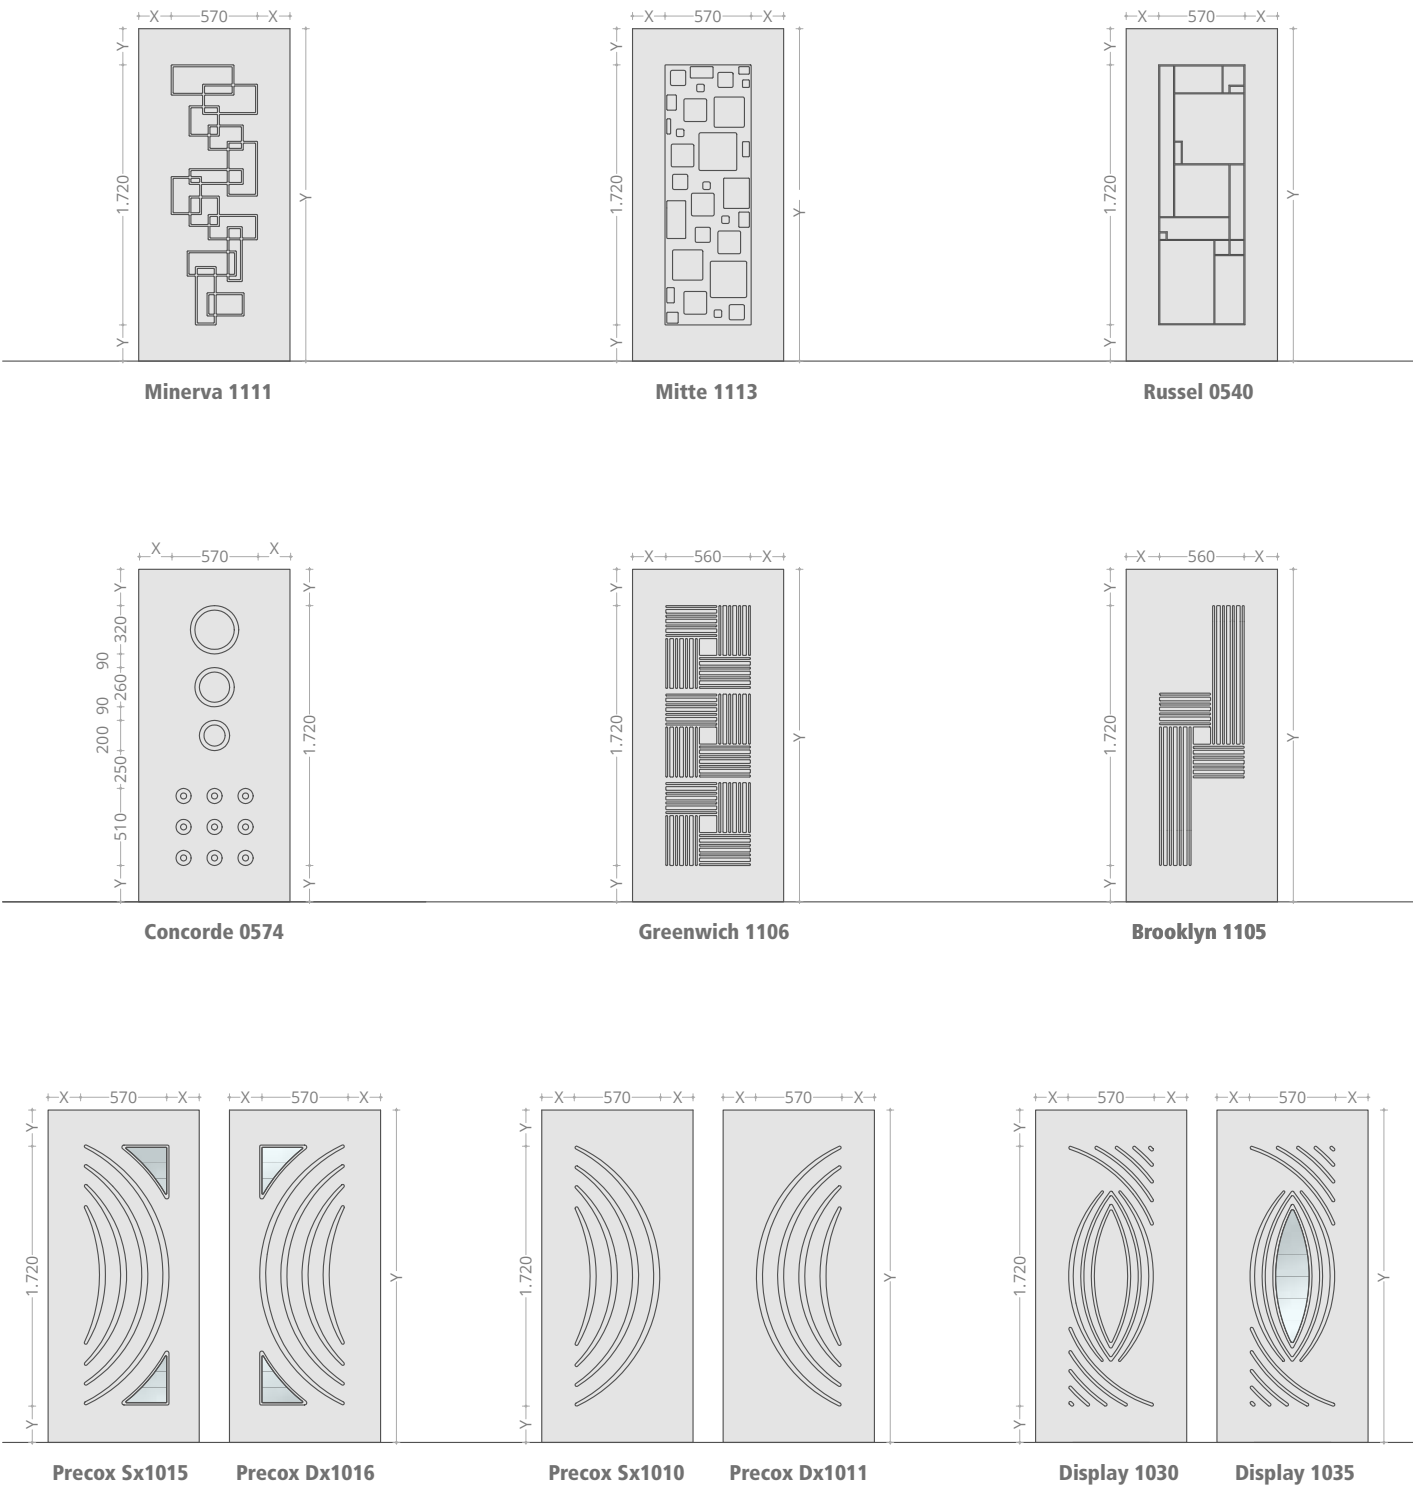

I disegni sono rappresentati in scala: 1000 mm di base per 2200 mm di altezza ; Y ha valore variabile tra 300 e 900 mm, X ha un valore variabile tra 80 mm e i 160 mm

Collezione Bugnati

Esempi di configurazione in scala 1:20 / 1:20 scale configuration examples

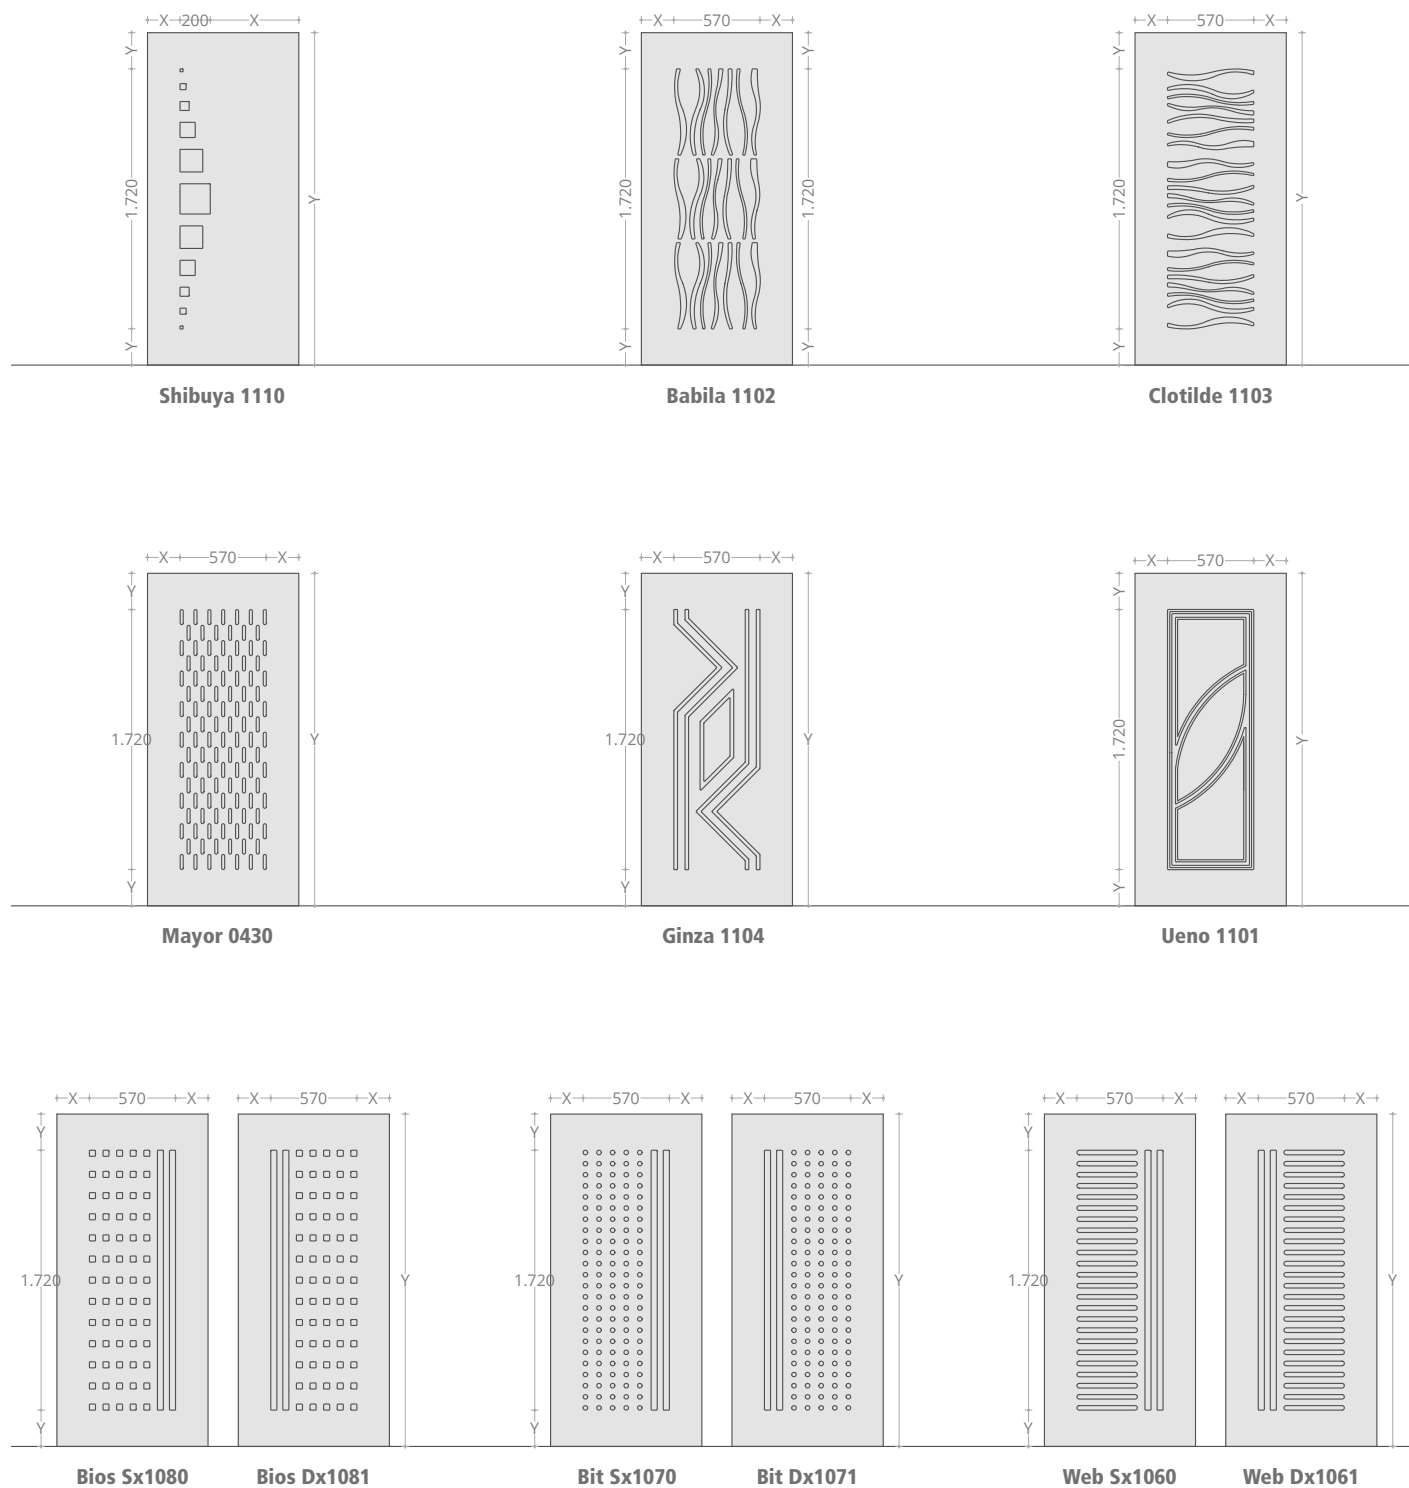

I disegni sono rappresentati in scala: 1000 mm di base per 2200 mm di altezza ; Y ha valore variabile tra 300 e 900 mm, X ha un valore variabile tra 80 mm e 160 mm

Finiture / Finishes

Questione di stile. Nella progettazione degli elementi di facciata la scelta del colore giusto è un aspetto importante. Tenue tinte pastello o brillanti effetti metallizzati. Laccati lisci e lucidi o opachi e naturali. Effetto legno capace di replicare venature dei legni più pregiati. Le finiture Ponzio sono la risposta perfetta al desiderio di raffinata eleganza in casa.

Matter of style. When designing façade elements, choosing the right color is an important aspect. Soft pastel shades or bright metallic effects. Smooth and glossy or matte and natural lacquers. Wood effect able to replicate veins of the finest woods. Ponzio finishes are the perfect answer to the desire for refined elegance at home.



Ponzio
pan
nel
i



Finiture Pannelli

COLORS **ANODIZE** Anodizzato spazzolato

Orofumè - OXORFU. Ottone Fumè - OXOTFU. Bronzo Fumè, OXBRFU. ,Anodizzato ArgentoVunc - OXVUNC. Anodizzato Argento Spazzolato - OXAR. Anodizzato Bronzo Spazzolato -OXBR. Anod. Bronzo Scuro Spazzolato - OXBRSC. Anod. Elettrocolore Chiaro Spazzolato - OXELCH. Anod. Elettrocolore Spazzolato - OXEL. Anod. Nero Spazzolato OXNE.

Velvet

Artic Normal - VEATNR. Accioio Normal - VEACNR. Golden Normal - VEGDNR. Grigio Nebbia Normal - VEBGNR. Grigio Fumo Normal - VEGFNR. Granata Normal - VEGNR. Rame Normal - VERMNR. Bambù Normal -VEBUNR. Zolfo Normal - VEZFNR. Ambra Normal - VEABNR. Piriti Normal - VEPRNR. Sorico Normal - VESTNR. Cerrano Normal - VECNR. Nero Mat Normal - VENMNR. Blu Elegante Normal - VEBENR.

STAROX

Silver 51 - STSI51. Inox Bond 52 -STIB52. Bronzo 51 - STBZ51. Grigio Fly 51 - STGF51. Rosso Passion 51, STRP51. Rum 62 - STRU62. Verde Vali - STVB62. Giallo Oro 514 - STRR51. Brown 51, STBW51. Wood 51 - STWD51. Night 51 STNH51. Blu Ginger 51 - STBG51. Blu Respiro 62 - STBR62.

TECHNOLOGIES Verniciato Texture COLOR

Sabbia 32 EXSN32. Technologies, Bronzo 32, EXBR32. Technologies, Nero Dark 25 - EXNE25. Technologies, Argento Moda 25 EXA25. Technologies, Vulcano 25 - EXVC25.

SOFT Touch

Jaguar 11 - THJA11. Soft Touch, Koala 11- THKA11. Soft Touch, Shark 11, THSH11. Soft Touch, Tiger11 - THTG11.

Finiture Pannelli



Acciaio Chiaro - CHACC. Grigio Metallizzato - MEGRI. Bianco Marezzato - BIMAR. Verde Micaceo - MIVER. Ferro Micaceo - FEMIC. Alluminio 9006. Alluminio Micaceo - 9007. Marrone Corten - CORMAR. Thai 21 - THA21. Thai 24 - THA24. Bianco Grinz - GRIBI. Bianco Fumo Grinz - GRIBFU. Verde Chiaro Grinz - GRIVEC. Verde Grinz - GRIVE. Grigio Chiaro Grinz - . Grigio Grinz - GRIGR. Marrone Grinz - GRIMA. Marrone Scuro Grinz - GRIMSC. Nero Grinz - GRINE. Verde Antico - ANVER. Oliver 16 - OL16. Verde Rustico - RUVER. Oliver 06 - OLO6. Marrone Rustico RUMAR. Grigio Polvere M7000. Verde Polvere - M7100. Marrone Polvere - M7200.



Snow - MBSW51. Lana - MBLN51. Kaki Sand - MBKA11. Cera Sand - MBCA11. Ecu Sand - MBER11. Baita Sand - MBBT11. Cemento Sand - MBCT11. Verona - MBVR11. Terra di Siena 11 - MBTS11. Rosa Fumè 11 - MBRF11. Marrone Brillante 11 - MBMR11. Blu Brillante - MBBR11. Nero Brillante 11 - MBNR11. Verde Bosco 11 - MBVB11. Cobalto Brillante 11 - MBCB11. Vino 11 - MBVN11. Gris 11 - MBGS11.



Specchio Fine - BDSH51. Iron Fine - BDRN51. Gold Fine - BDLD51. Grigio Reale Fine - BDGE51. Grigio Tungsteno Fine - BDTG51. Amaranto Fine - BDAM51. Cannella Fine - BDCN51. Olio Fine - BDLO51. Sole Fine - BDSL51. Zafferano Fine - BDZR51. Lingotto Fine - BDNG51. Ruggine Fine - BDGG51. Grigio Ardesia Fine - BDGR51. Blu Persia Fine - BDBP51. Blu Klein Fine - BDBK51.

Ultra: Gold Ultra - BDLD11. Grigio Reale Ultra - BDGE11. Specchio Ultra - BDSH11. Iron Ultra - BDRN11. Amaranto Ultra - BDAM11. Cannella Ultra - BDCN11. Brased Ultra, Olio Ultra - BDLO11. Brased Ultra, Sole Ultra - BDSL11. Brased Ultra, Zafferano Ultra - BDZR11. Brased Ultra, Lingotto Ultra - BDNG11. Ruggine Ultra - BDGG11. Grigio Ardesia Ultra - BDGR11. Blu Persia Ultra - BDBP11. Blu Klein Ultra - BDBK11.

Finiture Pannelli



Noce 25 - HDNC25. Noce 35 - HDNC35. Castagno 35 - HDCS35. Ebano 35 - HDEB35. Sipo 35 - HDSP35. Bahia 35 - HDBH35. Platano 35 - HDPL35. Pioppo 35 - HDPP35. Ulivo 15 - HDUV15. Olmo 15 - HDOM15. Renolit 35 - HDRN35. Rovere 25 - USRV25. Rovere 15 - USRV15. Ciliegio 45 - USCI45. Rovere 35 - USRV35. Tuia - HDTU35.



Larice Opaco 11 - UBLR11. Noce Opaco 41 - UBNC41. Noce Opaco 43 - UBNC43. Noce Opaco 45 - UBNC45. Rovere Opaco 41 - UBRV41. Noce Opaco 44 - UBNC44. Wengè - UBWE11. Castagno Opaco 41 - UBCS41. Iroko Opaco 41 - UBIR41. Renolit Opaco 11 - UBRN11. Renolit Opaco 21 - UBRN21. Ciliegio Opaco 42 - UBCI42. Ciliegio Opaco 31 - UBCI32. Douglas Opaco 31 - UBDU31. Pino Opaco 31 - UBPI31. Rovere Opaco 44 - UBRV44. Legno Bianco 24 - UBBI24. Bianco 25 - UBBI25. Legno Verde 24 - UBVE24.



Rovere 28/3d -VXRV28. Noce 38/3d - VXNC38. Corten 13/3d - VXCR13. Corten 16/3d - VXCR16. Corten 17/3d - VXCR17.



Ral di Serie: Ral 1013 - 1013. Ral, Bianco Perla Opaco - K1013. Ral, Ral 9001 - 9001. Ral, Bianco Crema Opaco - K9001. Ral, Ral 9010 - 9010. Ral, Bianco Puro Opaco - K9010. Tutti i Ral Lucidi e Opachi su richiesta

Finiture Inserti 10 mm e 2 mm per pannelli Plana

Inserto 10 mm. : RAL 9010, K 9010, UBNC43 Noce 43, UBCI42 Ciliegio 42, OXNE Anodizzato Nero, STIB52 Inox Bond 52, BDRN11 Iron, BDTG11 Grigio Tungsteno

Inserto 2 mm. : RAL 9010, K 9010, OXNE Anodizzato Nero, STIB52 Inox Bond 52, BDRN11 Iron, BDTG11 Grigio Tungsteno

Finiture Inserti 10 mm per pannelli Linea

Inserto 10 mm. : STIB52 Inox Bond 52

Disponibilità Finiture Pannelli per Collezioni

Sezione Tecnica

Availability Panels Finishes for Collections

Finiture Finishes	Collezioni Pannelli Ponzio					
	Plana	Linea	Linea Inserti	Linea Vetro	Bugnati	Bugnati Vetro
Anodize	●	●	●	●	●	●
Velvet	●	●	●	●		
Starox	●		●			
Technologies	●	●	●	●	●	●
Soft Touch	●	●	●	●	●	●
Polycrom	●	●	●	●	●	●
Marbel	●	●	●	●	●	●
Brased	●	●	●	●	●	●
Brased Ultra	●	●	●	●	●	●
Uberal HD	●		●		●	●
Uberal	●		●		●	●
Vertex	●	●	●		●	●
RAL	●	●	●	●	●	●



Finitura con effetto omogeneo su tutto il pannello



Finitura con effetto non omogeneo tra superficie pannello e fresatura ma comunque disponibile



MODIFICHE:

La Ponzio S.r.l. si riserva il diritto di applicare e produrre tutte le modifiche tecniche e migliorative ai suoi prodotti, senza l'obbligo del preavviso.

CHANGES:

The Ponzio srl reserves the right to apply and produce all technical and constructive changes to its products, without obligation of notice.

RIPRODUZIONI

E' vietata la riproduzione, anche parziale, del presente catalogo, senza espressa autorizzazione scritta da parte della Ponzio S.r.l.

COPYING:

Copies prohibited, even partial, of this catalog, without the express written permission of Ponzio srl

BREVETTI:

I modelli presentati in questo catalogo sono protetti da brevetto. La Ponzio S.r.l. ha l'esclusiva della produzione e la commercializzazione dei modelli oggetto di brevetto. Interverrà, pertanto, in occasione di eventuali violazioni dei propri diritti, con i mezzi previsti dalle leggi vigenti in materia di brevetti.

PATENT:

The models presented in this catalog are protected by patents. The Ponzio srl has exclusive production and marketing of patented products models. Intervene, therefore, in the event of any violations of their rights, by the means provided by the laws on patents.

PONZIO S.R.L.

Via dei Fabbri - Z. I.
64025 Pineto (TE) Italy
Tel. +39 085-94641
info@ponzioaluminium.com
www.ponzioaluminium.com

follow us:





PONZIO S.R.L.

Via dei Fabbri - Z. I.
64025 Pineto (TE) Italy
Tel. +39 085-94641

info@ponzioaluminium.com
www.ponzioaluminium.com

